

Bekanntmachung über die Widmung von Straßen in der Gemeinde Berkenthin

Aufgrund des § 6 Abs. 1 des Straßen- und Wegegesetzes des Landes Schleswig-Holstein und des Beschlusses der Gemeindevertretung vom 21.02.2011 wird verfügt:

Die Straßen

Straße	Flur, Flurstück	Gemarkung	Einstufung
Von-Parkentin-Straße (Nr. 1 im anl. Lageplan)	Flur 1, Flurstücke 49/41, 49/42, 49/43, 157/74 tlw. Flur 3, Flurstück 180 tlw.	Klein Ber- kenthin	Gemeindestraße – Ortsstraße –
Teichweg (Nr. 2 im anl. Lageplan)	Flur 1, Flurstück 49/40	Klein Ber- kenthin	Gemeindestraße – Ortsstraße –
Pennbräh (Nr. 3 im anl. Lageplan)	Flur 3, Flurstücke 10/48, 159, 180 tlw.	Klein Ber- kenthin	Gemeindestraße – Ortsstraße –
Außenland (Nr. 4 im anl. Lageplan)	Flur 3, Flurstück 183, 180 tlw.	Klein Ber- kenthin	Gemeindestraße – Ortsstraße –
Wendehammer Fin- kenweg (Nr. 5 im anl. Lageplan)	Flur 1, Flurstück 89	Klein Ber- kenthin	Gemeindestraße – Ortsstraße –

werden für den öffentlichen Fahr- und Fußgängerverkehr gewidmet und in der o.g. Weise eingestuft.

Der Verbindungsweg zwischen den Straßen Von-Parkentin-Straße und Finkenweg (Gemarkung Klein Berkenthin, Flur 1, Flurstück 49/44 tlw., Nr. 6 im anl. Lageplan) wird für den Fußgängerverkehr gewidmet und als sonstige öffentliche Straße – Beschränkte öffentliche Straße – eingestuft.

Der Verbindungsweg zwischen den Straßen Von-Parkentin-Straße und Pennbräh (Gemarkung Klein Berkenthin, Flur 3, Flurstücke 10/47, Nr. 7 im anl. Lageplan) wird für den Fußgängerverkehr gewidmet und als sonstige öffentliche Straße – Beschränkte öffentliche Straße – eingestuft.

Die Straße

Straße	Flur, Flurstück	Gemarkung	Einstufung
Am Mühlenbach (Nr. 8 im anl. Lageplan)	Flur 2, Flurstücke 93/26, 93/12, 93/14, 146	Klein Ber- kenthin	Gemeindestraße – Ortsstraße –

wird ab dem Zeitpunkt des vollständigen Eigentumsübergangs (Eintragung der Gemeinde im Grundbuch) für den öffentlichen Fahr- und Fußgängerverkehr gewidmet und in der o.g. Weise eingestuft.

Für den räumlichen Umfang der Widmung sind die anliegenden Lagepläne maßgeblich.

Gegen diese Verfügung ist innerhalb eines Monats nach Bekanntmachung Widerspruch zulässig. Der Widerspruch wäre schriftlich oder zur Niederschrift beim Amt Berkenthin, Tiefbauabteilung, Am Schart 16, 23919 Berkenthin, Zimmer 20, einzulegen.

Berkenthin, den 21.02.2011

Gemeinde Berkenthin
Der Bürgermeister

Speth
Speth




Auszug aus der Liegenschaftskarte

Nur für den Dienstgebrauch !

Amt Berkenthin
Der Amtsvorsteher
Am Scharf 16
23919 Berkenthin

Datengrundlage ALK, 2007, Herausgeber: Vermessungs und Katasterverwaltung

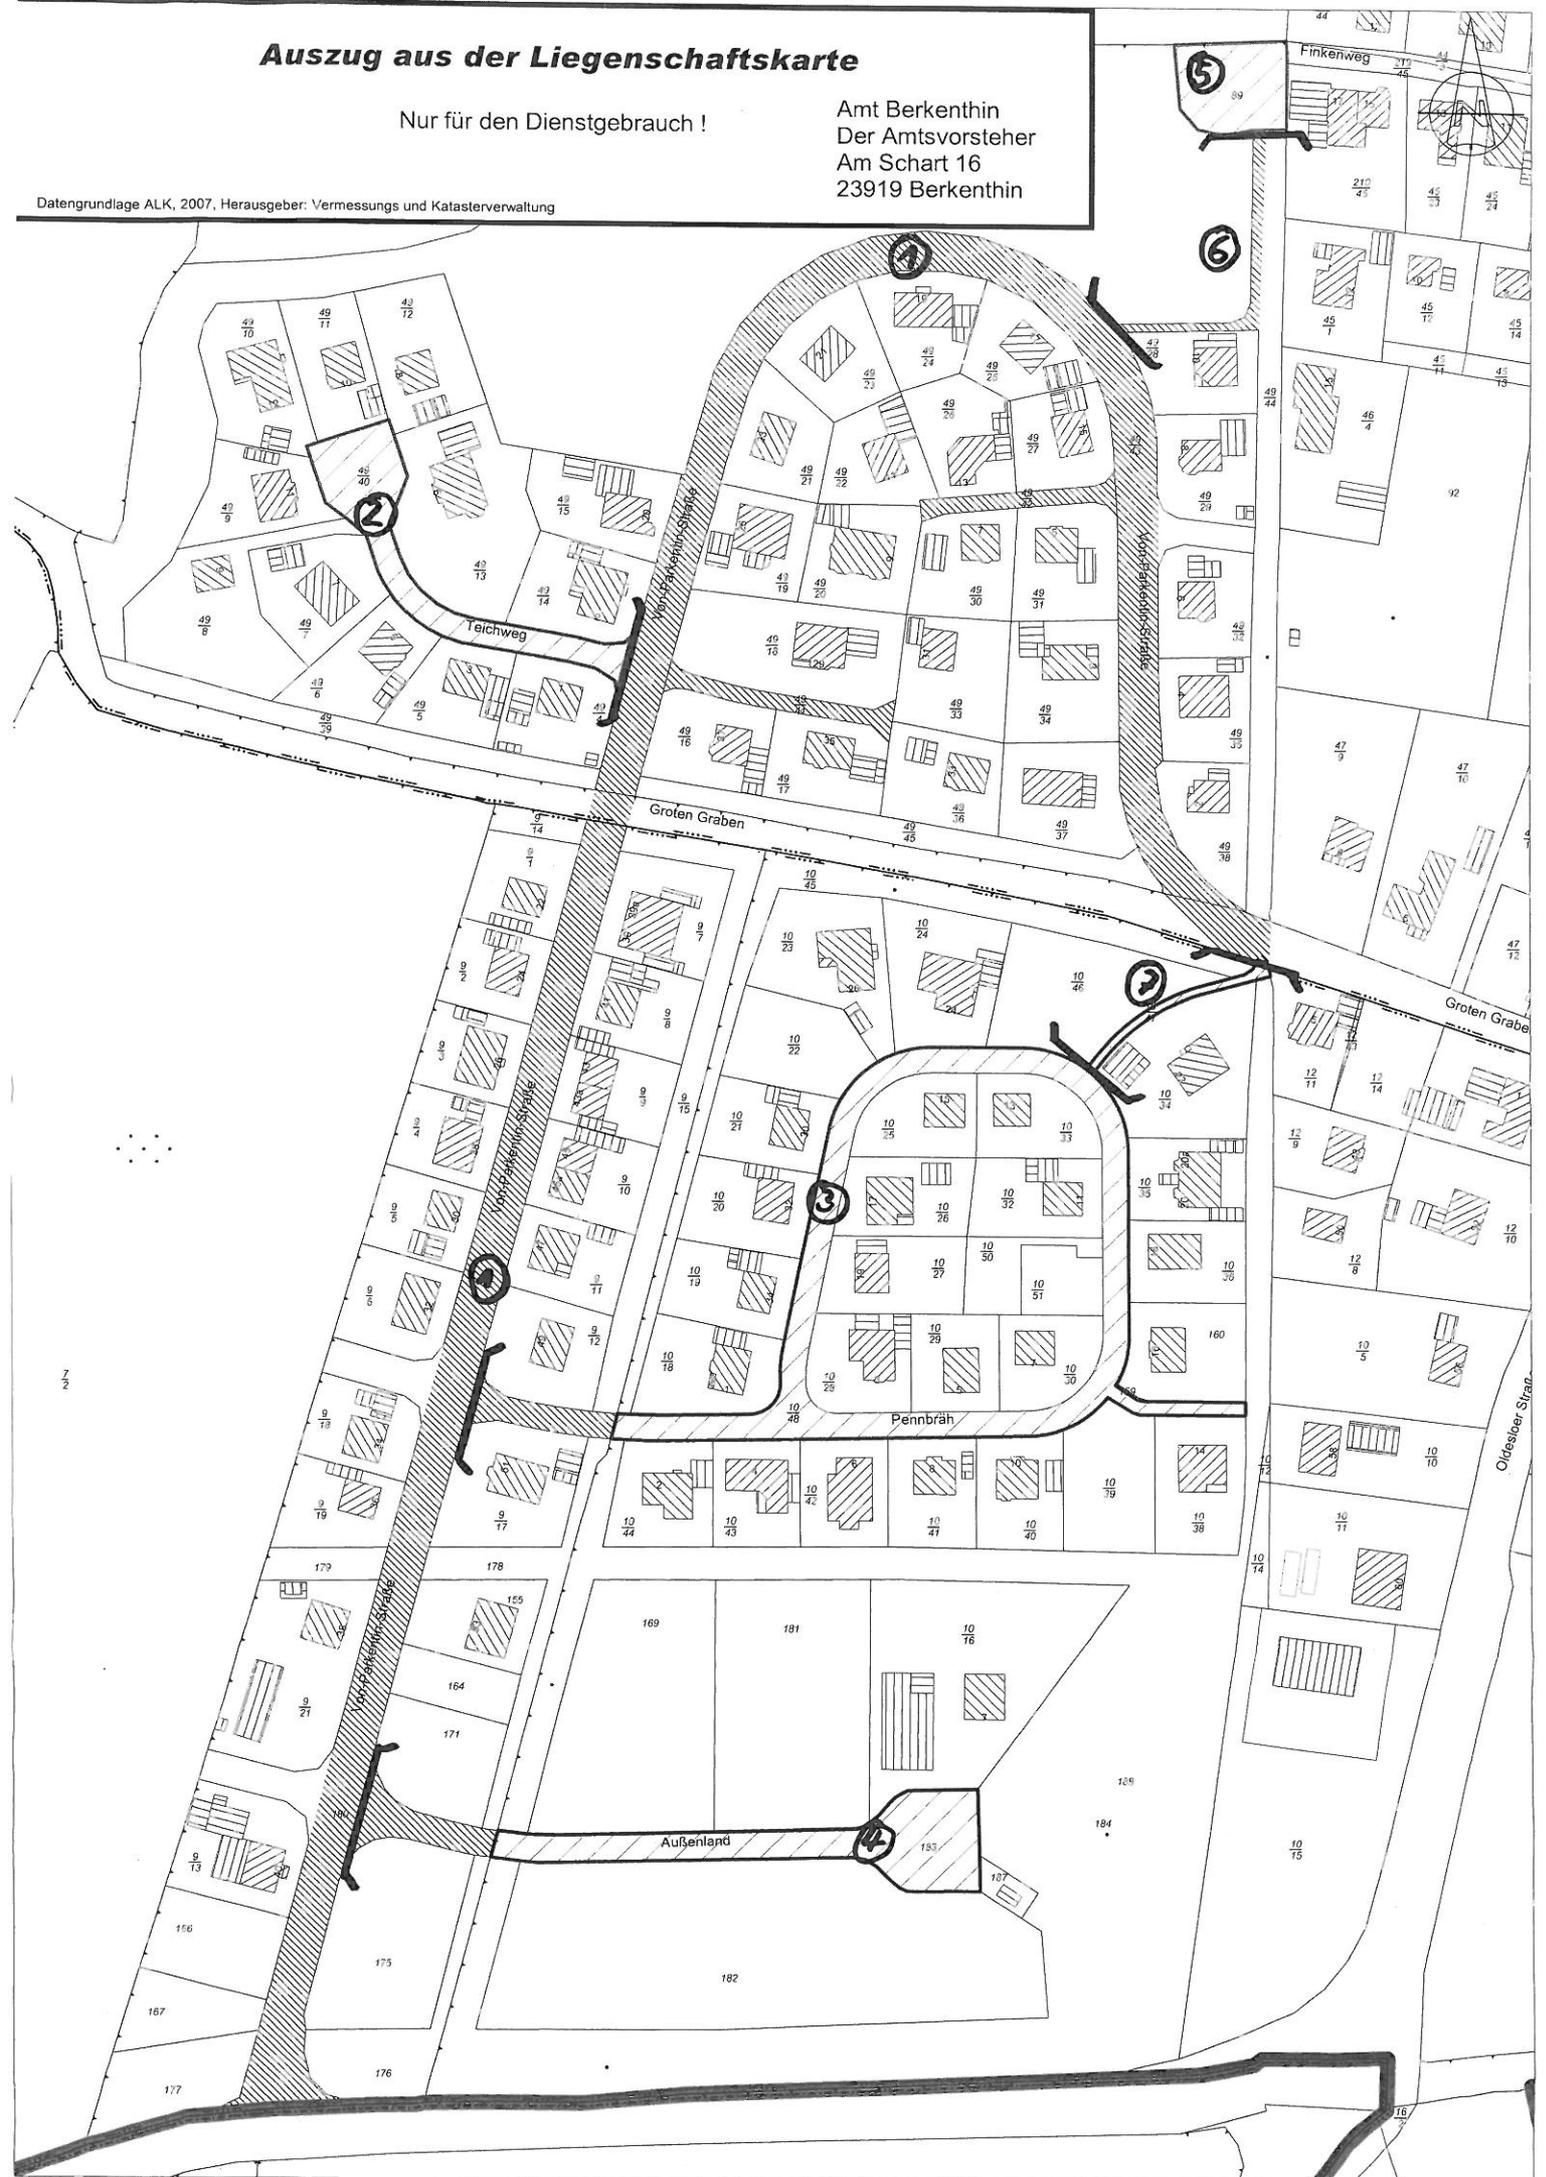

Auszug aus der Liegenschaftskarte

Nur für den Dienstgebrauch !

Maßstab: 1:1000

Amt Berkenthin
Der Amtsvorsteher
Am Schart 16
23919 Berkenthin

Datengrundlage ALK, 2007, Herausgeber: Vermessungs und Katasterverwaltung

