

**Lageplan Baugrunduntersuchung NordOstLink**


**Betroffenes Gebiet (Gemarkung | Flur | Flurstück):**  
**Krummesse | Flur 1 | 97**

**LEGENDE**

- Zuwegung
- betroffenes Flurstück
- Bohrpunkte

Kartengrundlage:  
 © GeoBasis-DE/LVermGeo SH  
 © OpenStreetMap contributors

Erstelldatum: 2024-09-23

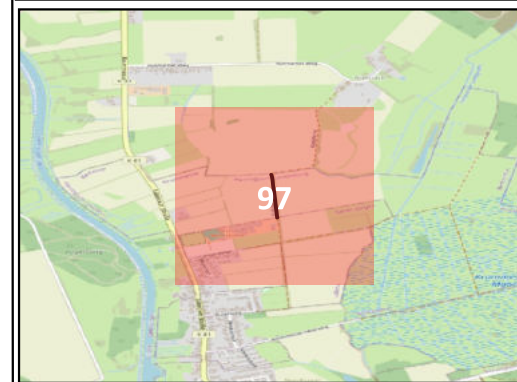


**PROJEKT**  
 NordOstLink  
 Gleichstromverbindung vom Suchraum Heide bis Suchraum Klein Rogahn

**AUFTRAGGEBER**  
 50Hertz Transmission GmbH  
 Heidestraße 2, 10557 Berlin  
 Telefon: 030 5150 - 0  
 E-Mail: info@50hertz.com



**ANSPRECHPARTNER**  
 Sweco GmbH  
 Wittenberger Str. 15 Eingang A, 04129 Leipzig  
 Frau Joanna Magdziarz  
 Mobil +49 151 40091347  
 Herr Ullrich Ochs  
 Mobil +49 171 5397767

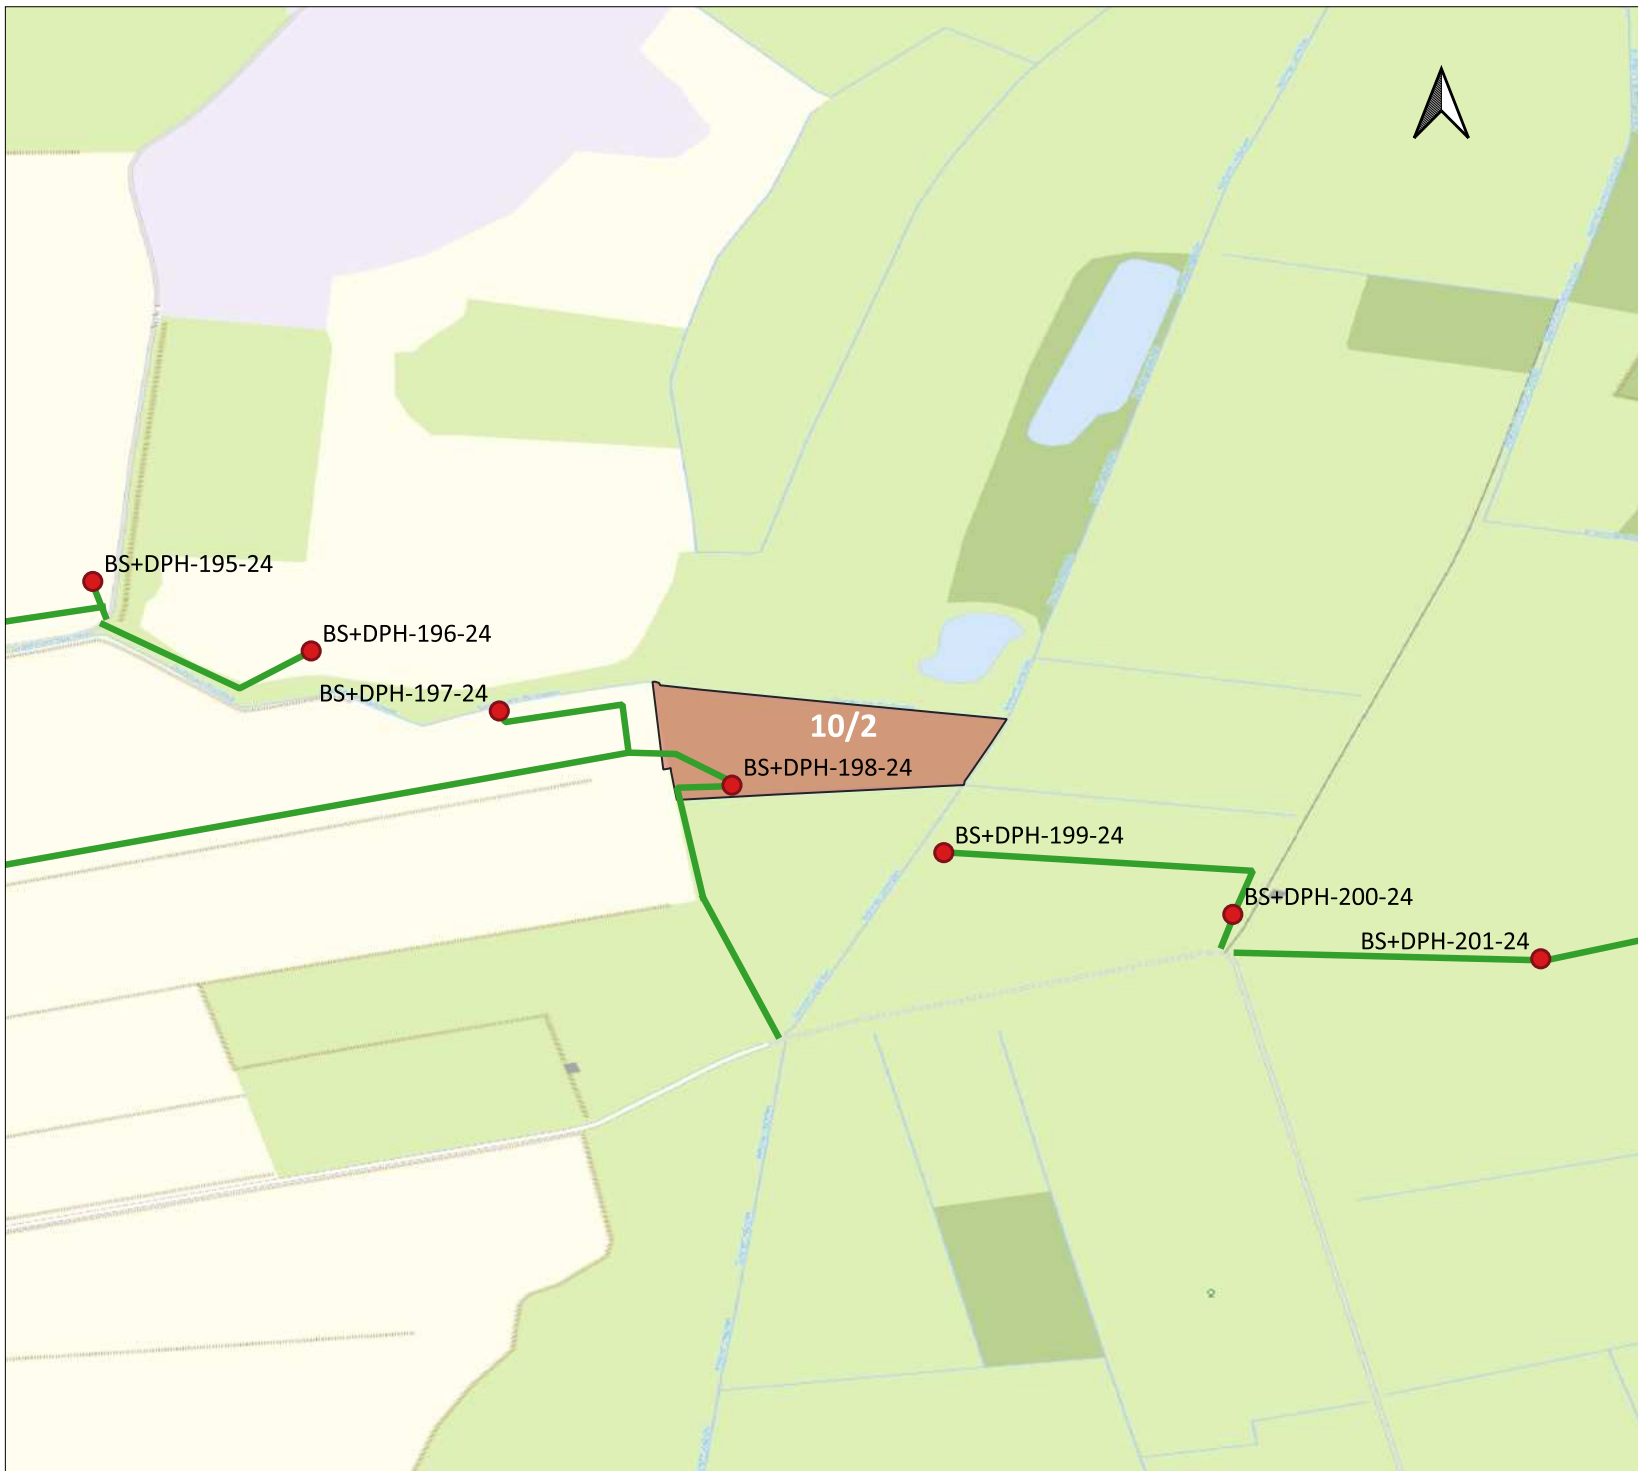

**Lageplan Baugrunduntersuchung NordOstLink**


**Betroffenes Gebiet (Gemarkung | Flur | Flurstück):**  
**Krummesse | Flur 2 | 10/2**

**LEGENDE**

- Zuwegung
- betroffenes Flurstück
- Bohrpunkte

Kartengrundlage:  
 © GeoBasis-DE/LVermGeo SH  
 © OpenStreetMap contributors

Erstelldatum: 2024-09-23

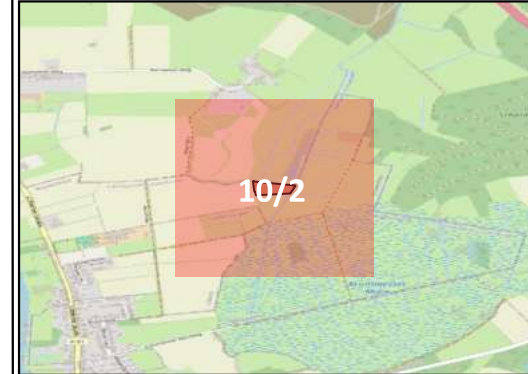

**PROJEKT**

NordOstLink  
 Gleichstromverbindung vom Suchraum Heide bis Suchraum Klein Rogahn


**AUFTRAGGEBER**

50Hertz Transmission GmbH  
 Heidestraße 2, 10557 Berlin  
 Telefon: 030 5150 - 0  
 E-Mail: info@50hertz.com



**ANSPRECHPARTNER**

Sweco GmbH  
 Wittenberger Str. 15 Eingang A, 04129 Leipzig  
 Frau Joanna Magdziarz  
 Mobil +49 151 40091347  
 Herr Ullrich Ochs  
 Mobil +49 171 5397767

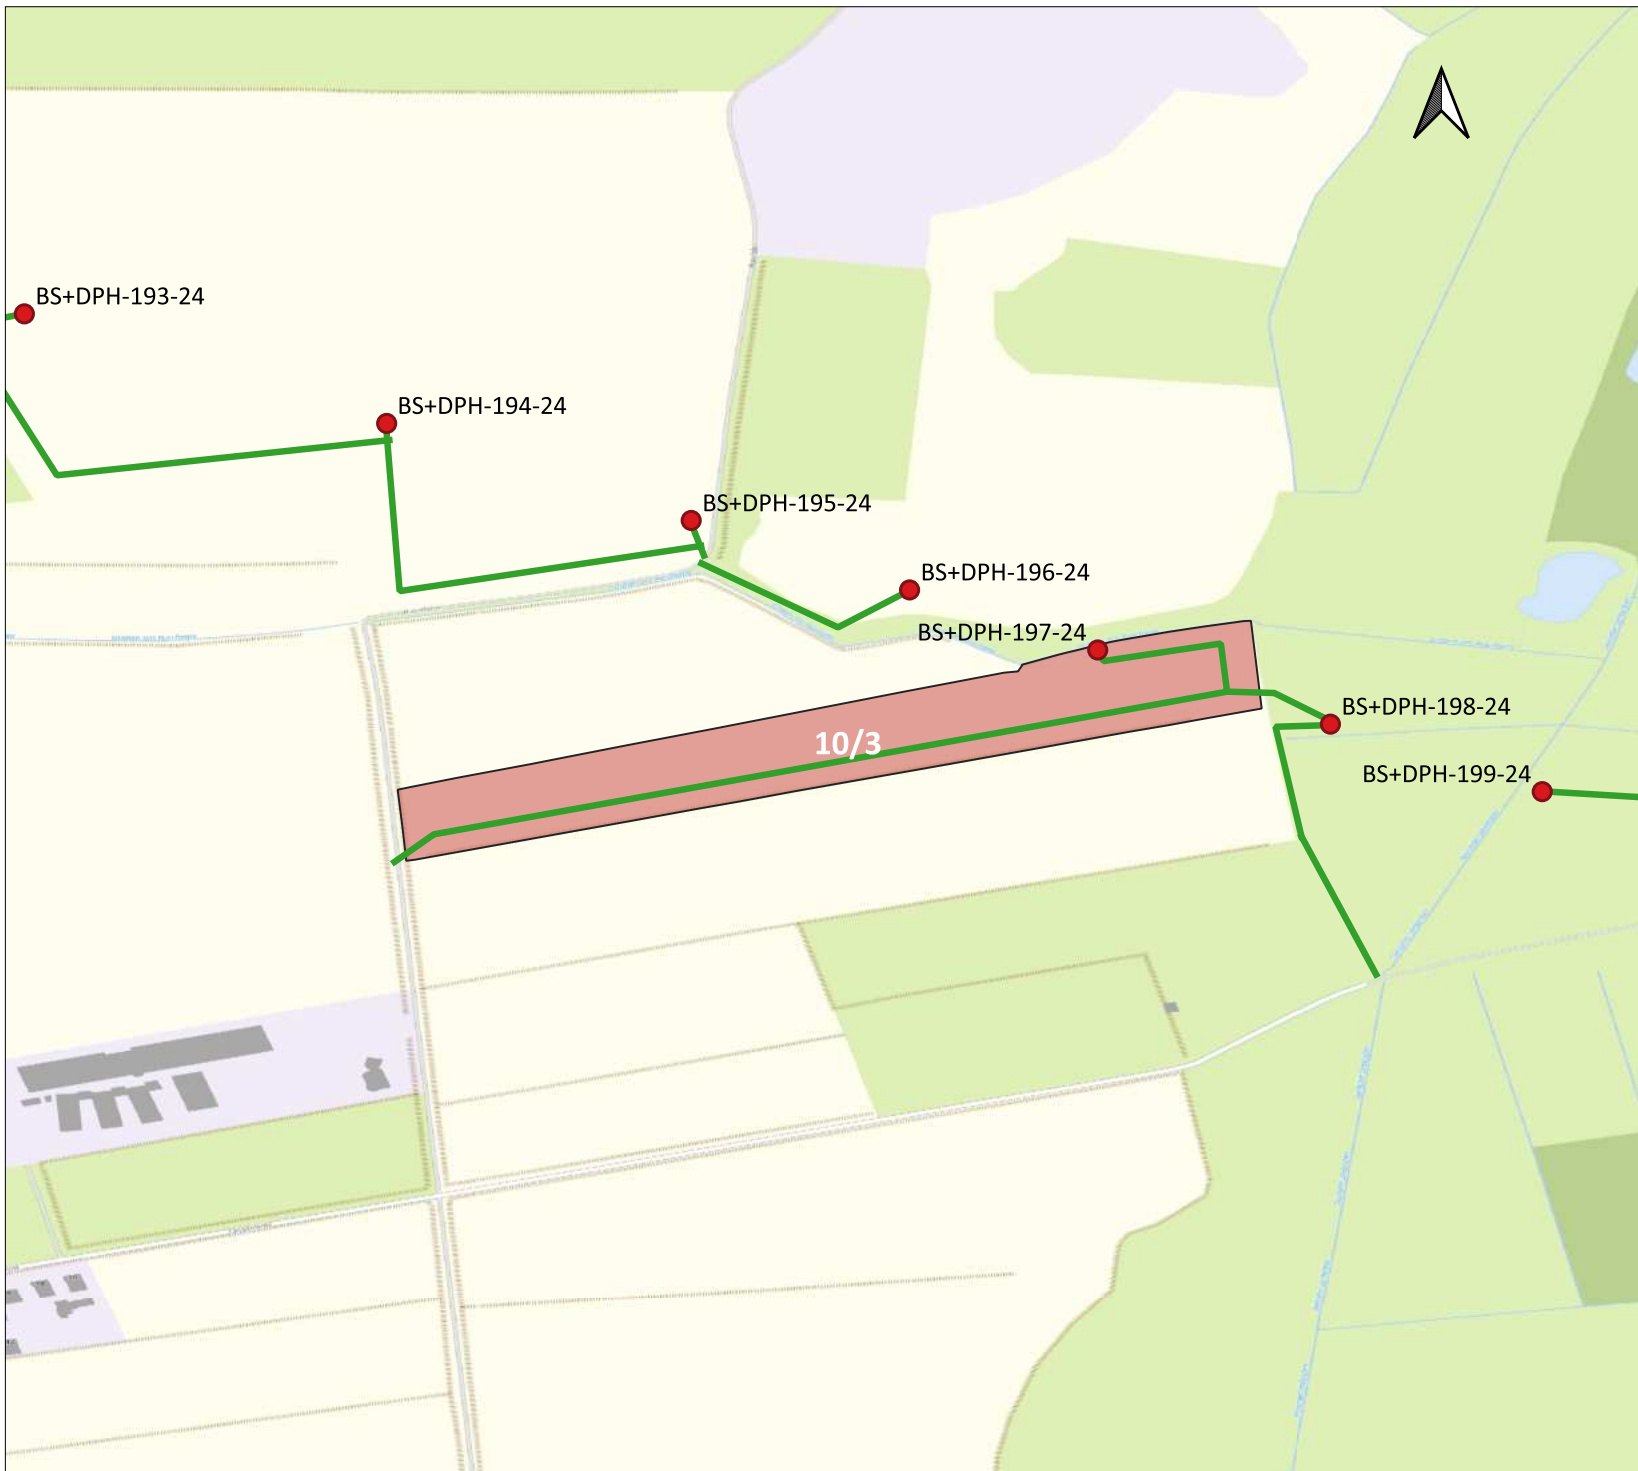

**Lageplan Baugrunduntersuchung NordOstLink**


**Betroffenes Gebiet (Gemarkung | Flur | Flurstück):**  
**Krummesse | Flur 2 | 10/3**

**LEGENDE**

- Zuwegung
- betroffenes Flurstück
- Bohrpunkte

Kartengrundlage:  
 © GeoBasis-DE/LVermGeo SH  
 © OpenStreetMap contributors

Erstelldatum: 2024-09-23

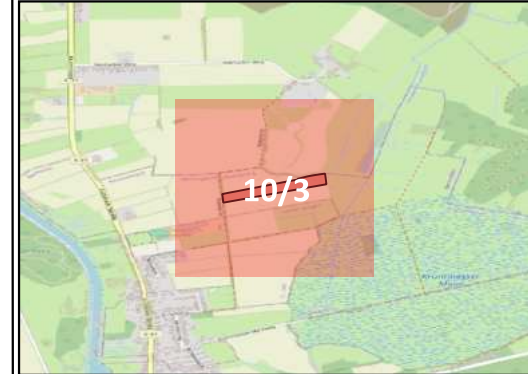

**PROJEKT**

NordOstLink  
 Gleichstromverbindung vom Suchraum Heide bis Suchraum Klein Rogahn

**AUFTRAGGEBER**

50Hertz Transmission GmbH  
 Heidestraße 2, 10557 Berlin  
 Telefon: 030 5150 - 0  
 E-Mail: info@50hertz.com






**ANSPRECHPARTNER**

Sweco GmbH  
 Wittenberger Str. 15 Eingang A, 04129 Leipzig  
 Frau Joanna Magdziarz  
 Mobil +49 151 40091347  
 Herr Ullrich Ochs  
 Mobil +49 171 5397767

# Lageplan Baugrunduntersuchung NordOstLink


**Betroffenes Gebiet (Gemarkung | Flur |  
Flurstück):**  
**Krummesse | Flur 2 | 13**

## LEGENDE

-  Zuwegung
-  betroffenes Flurstück
-  Bohrpunkte

Kartengrundlage:  
© GeoBasis-DE/LVermGeo SH  
© OpenStreetMap contributors

Erstelldatum: 2024-09-23

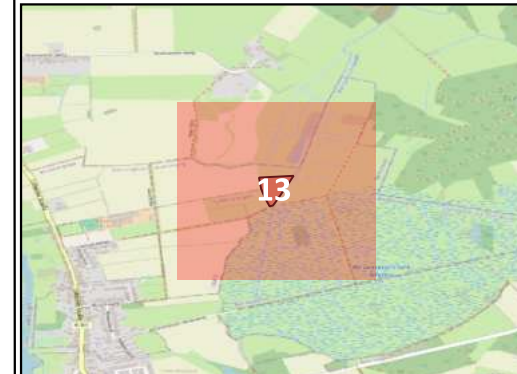

## PROJEKT

NordOstLink  
Gleichstromverbindung vom Suchraum Heide  
bis Suchraum Klein Rogahn


## AUFTRAGGEBER

50Hertz Transmission GmbH  
Heidestraße 2, 10557 Berlin  
Telefon: 030 5150 - 0  
E-Mail: info@50hertz.com




## ANSPRECHPARTNER

Sweco GmbH  
Wittenberger Str. 15 Eingang A, 04129 Leipzig  
Frau Joanna Magdziarz  
Mobil +49 151 40091347  
Herr Ullrich Ochs  
Mobil +49 171 5397767

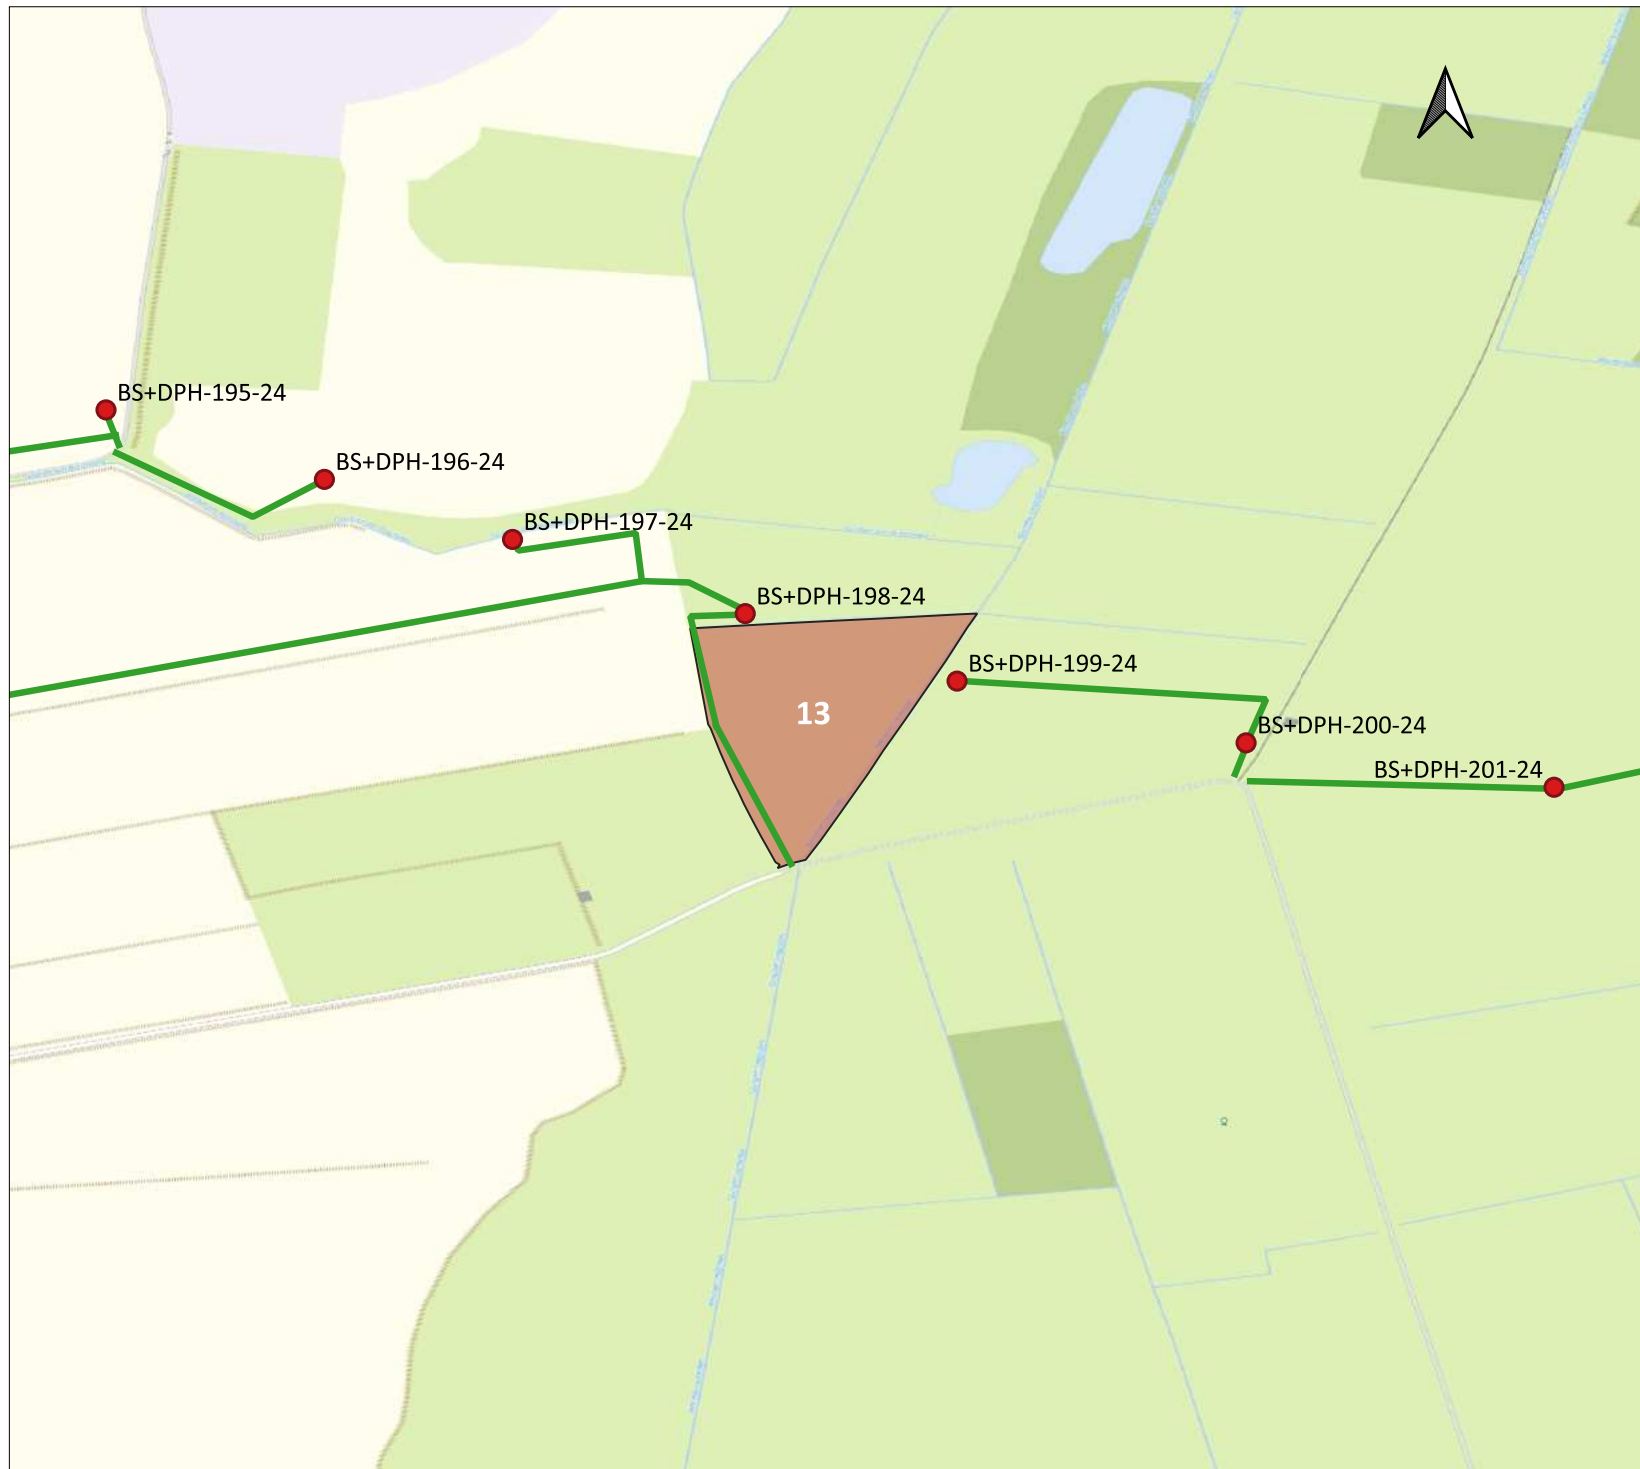




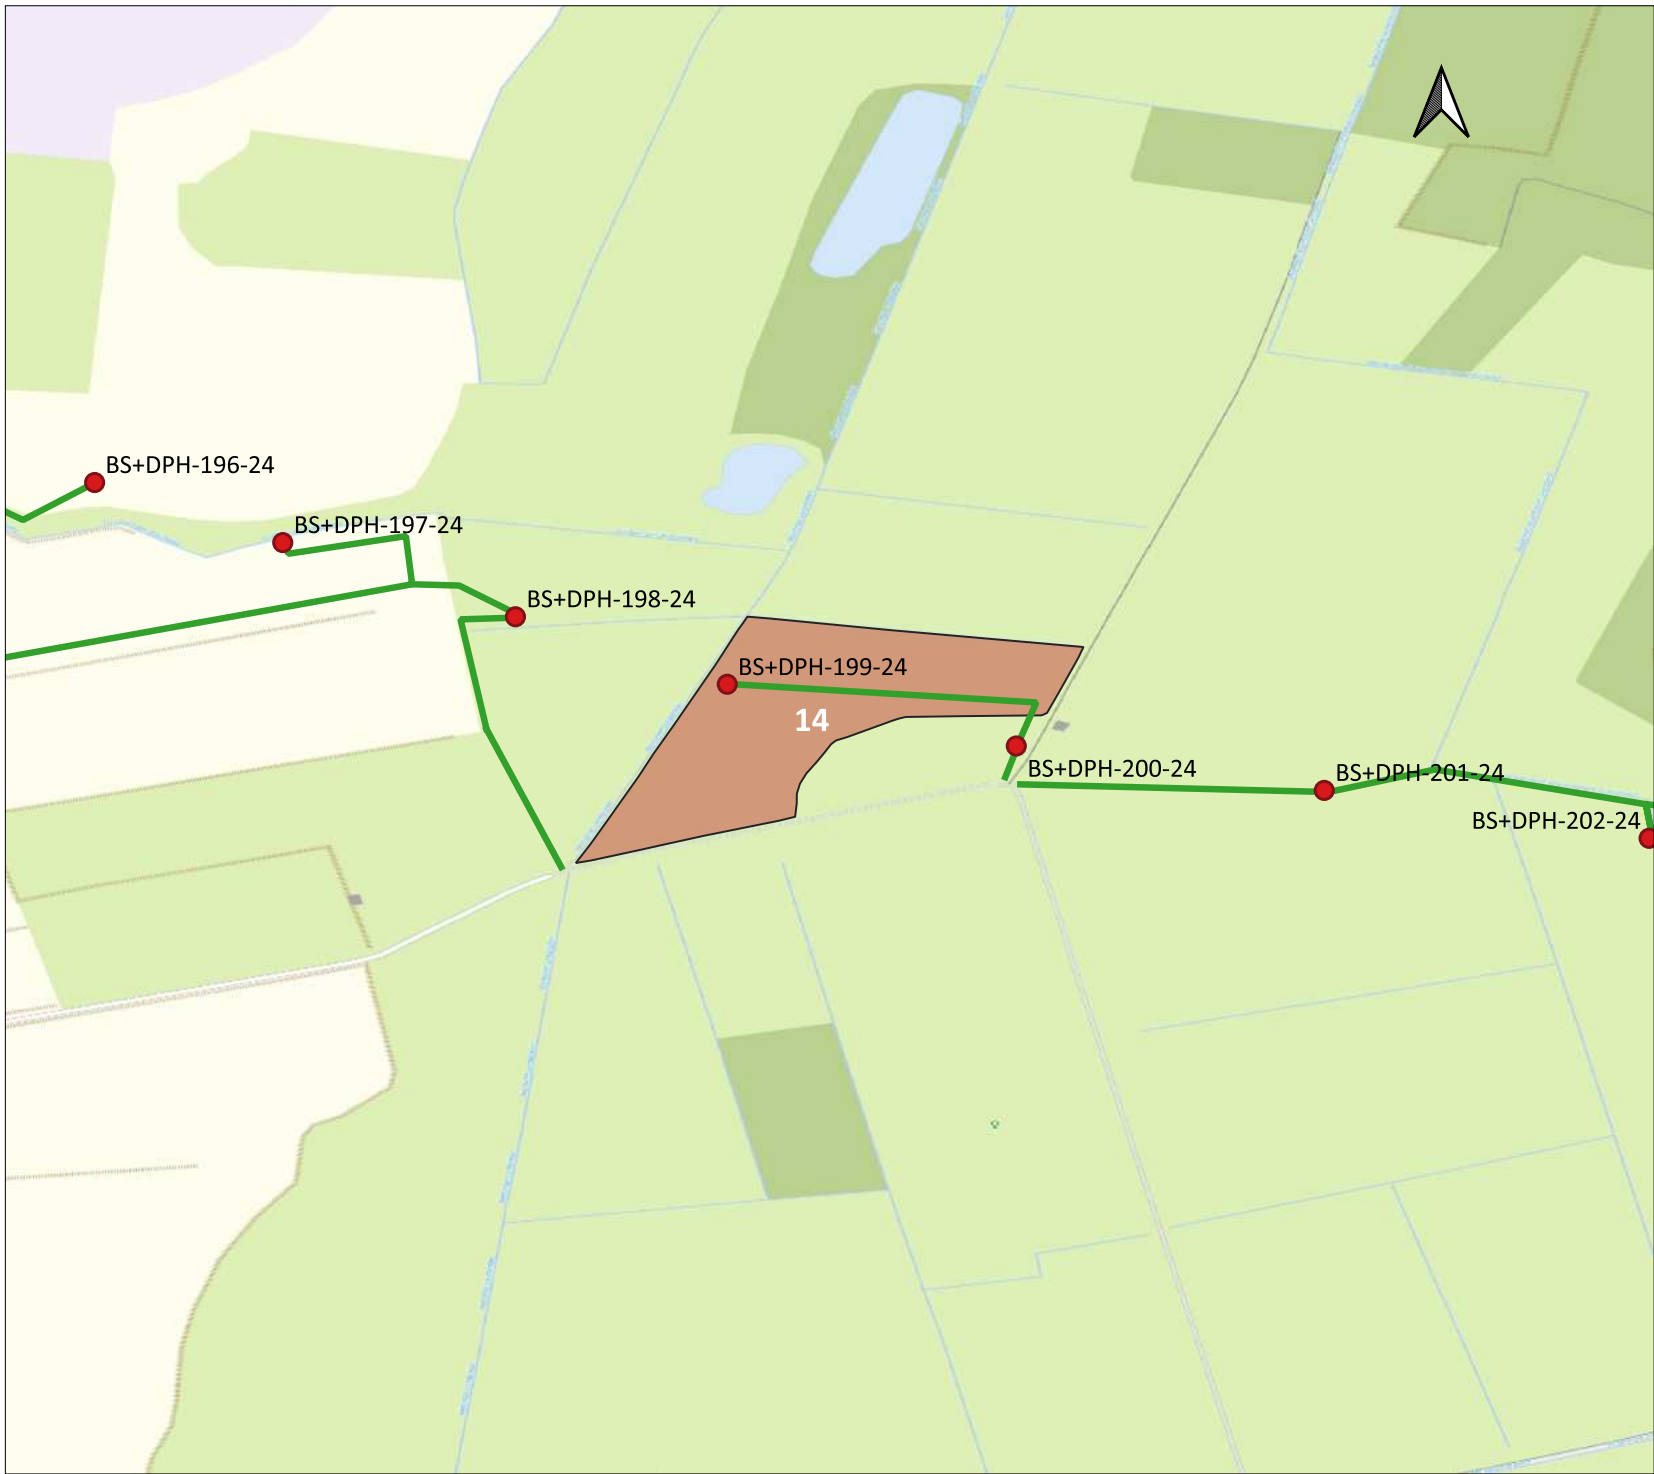



**Lageplan Baugrunduntersuchung  
NordOstLink**


**Betroffenes Gebiet (Gemarkung | Flur |  
Flurstück):  
Krummesse | Flur 2 | 14**

 **LEGENDE**

-  Zuwegung
-  betroffenes Flurstück
-  Bohrpunkte

Kartengrundlage:  
© GeoBasis-DE/LVermGeo SH  
© OpenStreetMap contributors

Erstelldatum: 2024-09-23

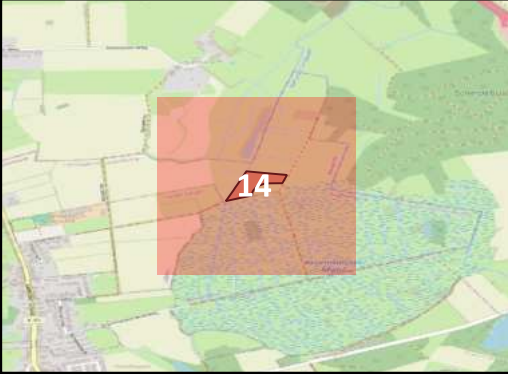


**PROJEKT**  
NordOstLink  
Gleichstromverbindung vom Suchraum Heide  
bis Suchraum Klein Rogahn

**AUFTRAGGEBER**  
50Hertz Transmission GmbH  
Heidestraße 2, 10557 Berlin  
Telefon: 030 5150 - 0  
E-Mail: info@50hertz.com



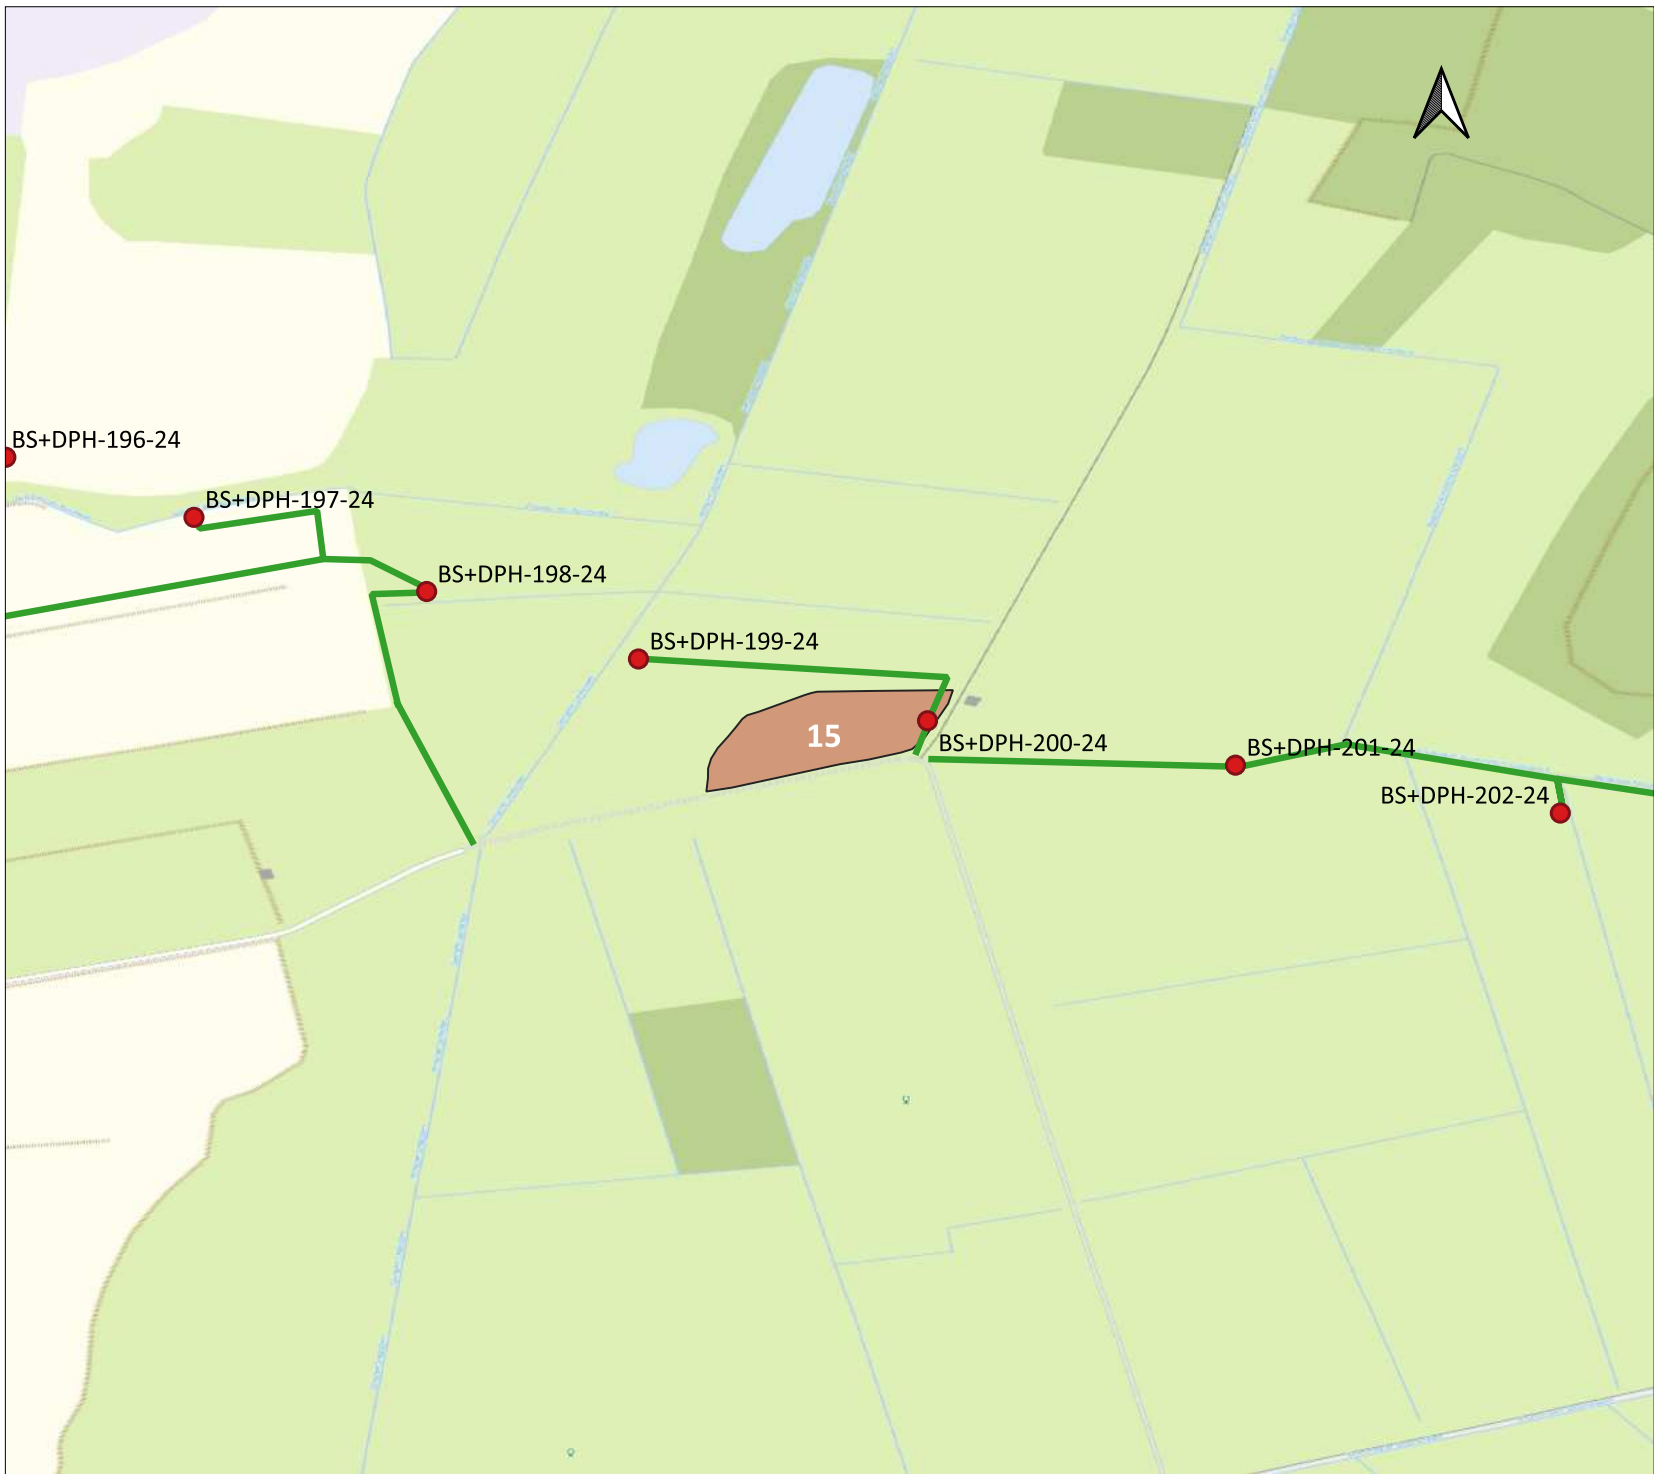


**ANSPRECHPARTNER**  
Sweco GmbH  
Wittenberger Str. 15 Eingang A, 04129 Leipzig  
Frau Joanna Magdziarz  
Mobil +49 151 40091347  
Herr Ullrich Ochs  
Mobil +49 171 5397767



**Lageplan Baugrunduntersuchung  
NordOstLink**


**Betroffenes Gebiet (Gemarkung | Flur |  
Flurstück):  
Krummesse | Flur 2 | 15**

 **LEGENDE**

-  Zuwegung
-  betroffenes Flurstück
-  Bohrpunkte

Kartengrundlage:  
© GeoBasis-DE/LVermGeo SH  
© OpenStreetMap contributors

Erstelldatum: 2024-09-23

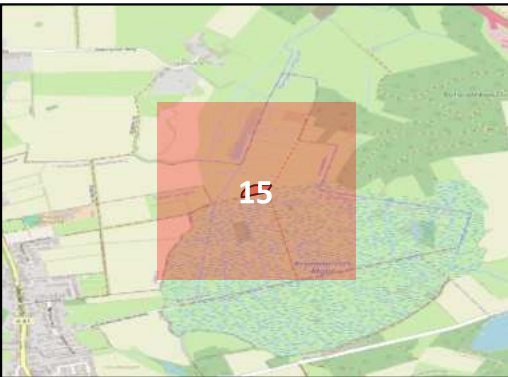

**PROJEKT**

NordOstLink  
Gleichstromverbindung vom Suchraum Heide  
bis Suchraum Klein Rogahn

**AUFTRAGGEBER**

50Hertz Transmission GmbH  
Heidestraße 2, 10557 Berlin  
Telefon: 030 5150 - 0  
E-Mail: info@50hertz.com



**ANSPRECHPARTNER**

Sweco GmbH  
Wittenberger Str. 15 Eingang A, 04129 Leipzig  
Frau Joanna Magdziarz  
Mobil +49 151 40091347  
Herr Ullrich Ochs  
Mobil +49 171 5397767



**Lageplan Baugrunduntersuchung NordOstLink**


**Betroffenes Gebiet (Gemarkung | Flur | Flurstück):**  
**Krummesse | Flur 2 | 20/1**

**LEGENDE**

- Zuwegung
- betroffenes Flurstück
- Bohrpunkte

Kartengrundlage:  
 © GeoBasis-DE/LVermGeo SH  
 © OpenStreetMap contributors

Erstelldatum: 2024-09-23

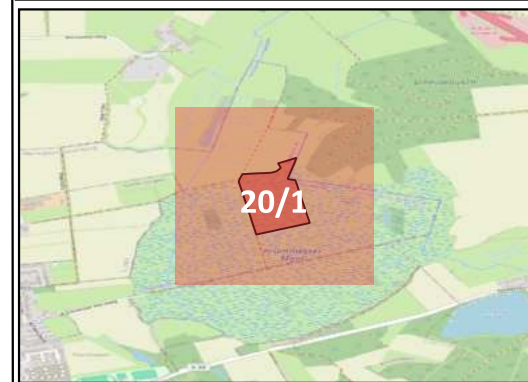

**PROJEKT**

NordOstLink  
 Gleichstromverbindung vom Suchraum Heide bis Suchraum Klein Rogahn


**AUFTRAGGEBER**

50Hertz Transmission GmbH  
 Heidestraße 2, 10557 Berlin  
 Telefon: 030 5150 - 0  
 E-Mail: info@50hertz.com



**ANSPRECHPARTNER**

Sweco GmbH  
 Wittenberger Str. 15 Eingang A, 04129 Leipzig  
 Frau Joanna Magdziarz  
 Mobil +49 151 40091347  
 Herr Ullrich Ochs  
 Mobil +49 171 5397767

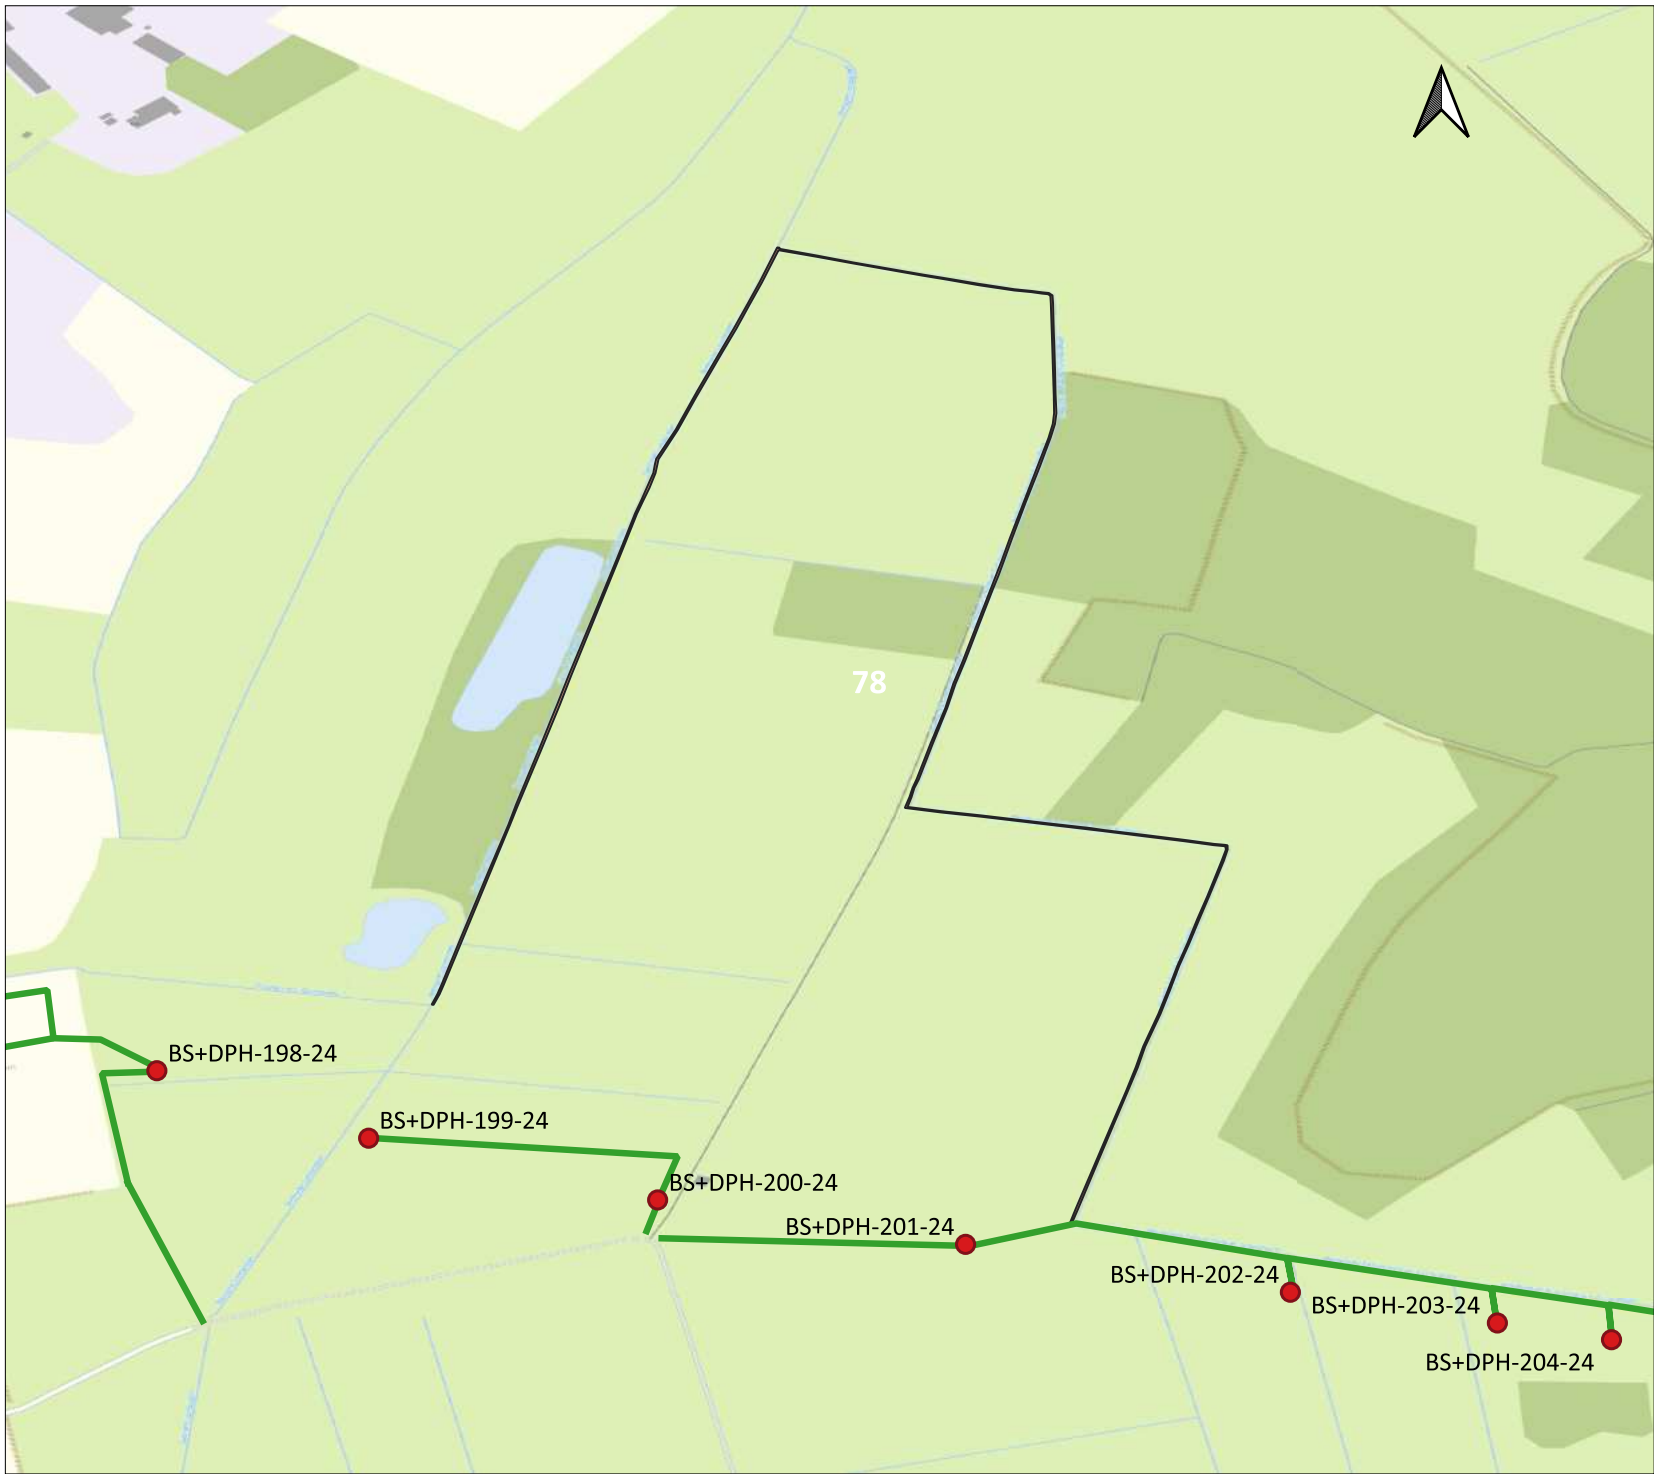

**Lageplan Baugrunduntersuchung NordOstLink**


**Betroffenes Gebiet (Gemarkung | Flur | Flurstück):  
Krummesse | Flur 2 | 78**

**LEGENDE**

- Zuwegung
- betroffenes Flurstück
- Bohrpunkte

Kartengrundlage:  
© GeoBasis-DE/LVermGeo SH  
© OpenStreetMap contributors

Erstelldatum: 2024-09-23

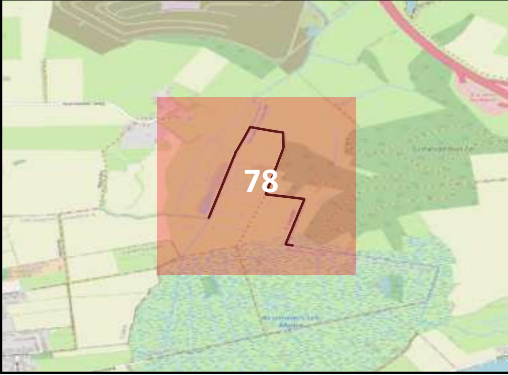

**PROJEKT**  
NordOstLink  
Gleichstromverbindung vom Suchraum Heide bis Suchraum Klein Rogahn

**AUFTRAGGEBER**  
50hertz Transmission GmbH  
Heidestraße 2, 10557 Berlin  
Telefon: 030 5150 - 0  
E-Mail: info@50hertz.com



**ANSPRECHPARTNER**  
Sweco GmbH  
Wittenberger Str. 15 Eingang A, 04129 Leipzig  
Frau Joanna Magdziarz  
Mobil +49 151 40091347  
Herr Ullrich Ochs  
Mobil +49 171 5397767





**Lageplan Baugrunduntersuchung NordOstLink**

**Betroffenes Gebiet (Gemarkung | Flur | Flurstück):**  
**Krummesse | Flur 3 | 1**

**LEGENDE**

- Zuwegung
- betroffenes Flurstück
- Bohrpunkte

Kartengrundlage:  
 © GeoBasis-DE/LVermGeo SH  
 © OpenStreetMap contributors

Erstelldatum: 2024-09-23



**PROJEKT**

NordOstLink  
 Gleichstromverbindung vom Suchraum Heide bis Suchraum Klein Rogahn


**AUFTRAGGEBER**

50Hertz Transmission GmbH  
 Heidestraße 2, 10557 Berlin  
 Telefon: 030 5150 - 0  
 E-Mail: info@50hertz.com



**ANSPRECHPARTNER**

Sweco GmbH  
 Wittenberger Str. 15 Eingang A, 04129 Leipzig  
 Frau Joanna Magdziarz  
 Mobil +49 151 40091347  
 Herr Ullrich Ochs  
 Mobil +49 171 5397767

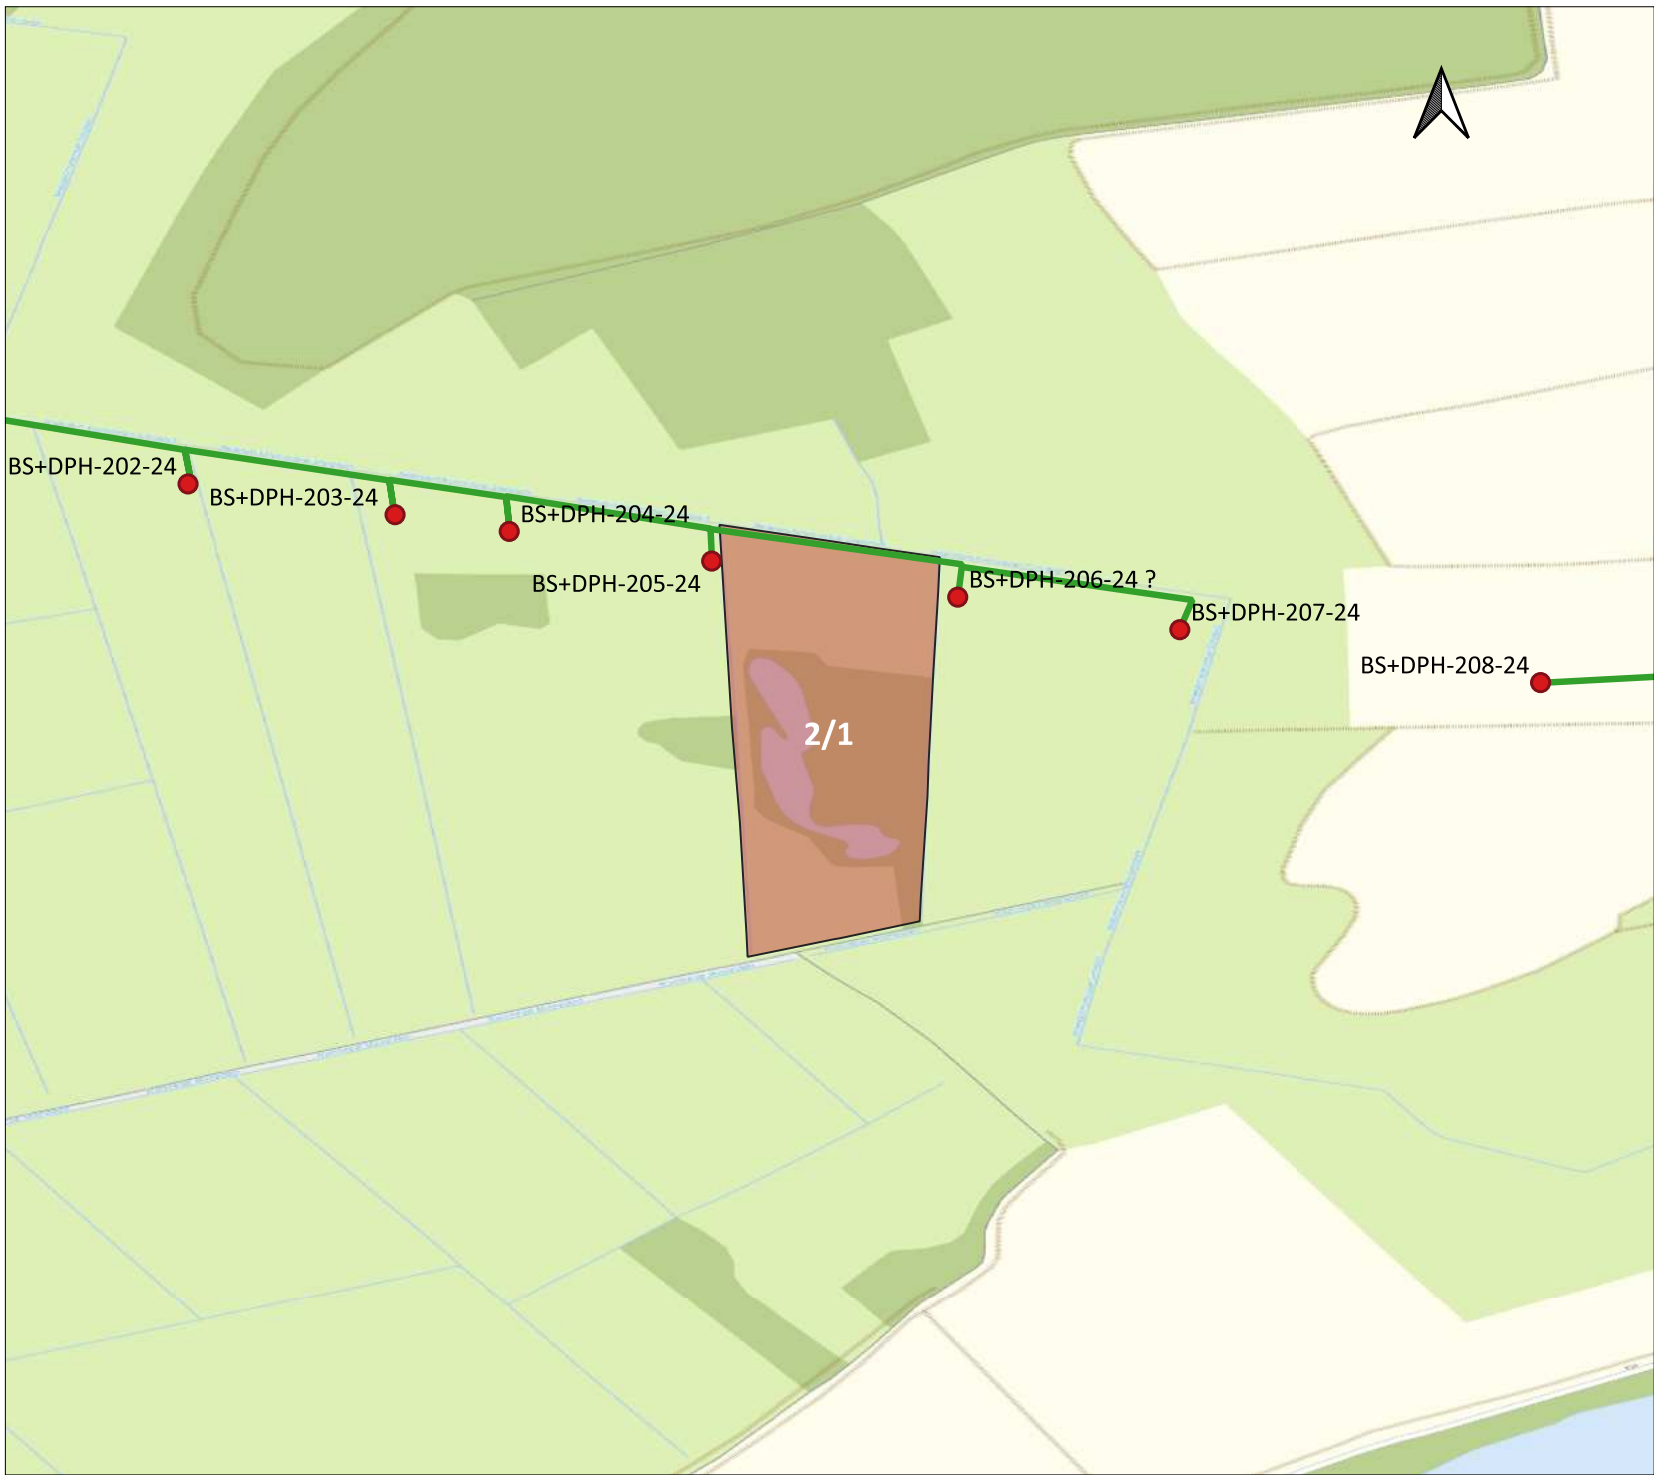

**Lageplan Baugrunduntersuchung NordOstLink**

**Betroffenes Gebiet (Gemarkung | Flur | Flurstück):  
Krummesse | Flur 3 | 2/1**

**LEGENDE**

- Zuwegung
- betroffenes Flurstück
- Bohrpunkte

Kartengrundlage:  
© GeoBasis-DE/LVermGeo SH  
© OpenStreetMap contributors

Erstelldatum: 2024-09-23



**PROJEKT**  
NordOstLink  
Gleichstromverbindung vom Suchraum Heide bis Suchraum Klein Rogahn

**AUFTRAGGEBER**  
50Hertz Transmission GmbH  
Heidestraße 2, 10557 Berlin  
Telefon: 030 5150 - 0  
E-Mail: info@50hertz.com






**ANSPRECHPARTNER**  
Sweco GmbH  
Wittenberger Str. 15 Eingang A, 04129 Leipzig  
Frau Joanna Magdziarz  
Mobil +49 151 40091347  
Herr Ullrich Ochs  
Mobil +49 171 5397767

## Lageplan Baugrunduntersuchung NordOstLink


**Betroffenes Gebiet (Gemarkung | Flur |  
Flurstück):**  
Krummesse | Flur 3 | 6/1

### LEGENDE

-  Zuwegung
-  betroffenes Flurstück
-  Bohrpunkte

Kartengrundlage:  
© GeoBasis-DE/LVermGeo SH  
© OpenStreetMap contributors

Erstelldatum: 2024-09-23

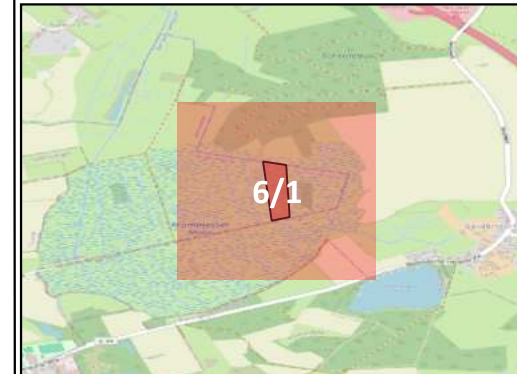

### PROJEKT

NordOstLink  
Gleichstromverbindung vom Suchraum Heide  
bis Suchraum Klein Rogahn

### AUFTRAGGEBER

50Hertz Transmission GmbH  
Heidestraße 2, 10557 Berlin  
Telefon: 030 5150 - 0  
E-Mail: info@50hertz.com



### ANSPRECHPARTNER




Sweco GmbH  
Wittenberger Str. 15 Eingang A, 04129 Leipzig  
Frau Joanna Magdziarz  
Mobil +49 151 40091347  
Herr Ullrich Ochs  
Mobil +49 171 5397767



## Lageplan Baugrunduntersuchung NordOstLink

**Betroffenes Gebiet (Gemarkung | Flur |  
Flurstück):**  
Krummesse | Flur 3 | 7/1


### LEGENDE

-  Zuwegung
-  betroffenes Flurstück
-  Bohrpunkte

Kartengrundlage:

© GeoBasis-DE/LVermGeo SH  
© OpenStreetMap contributors

Erstelldatum: 2024-09-23

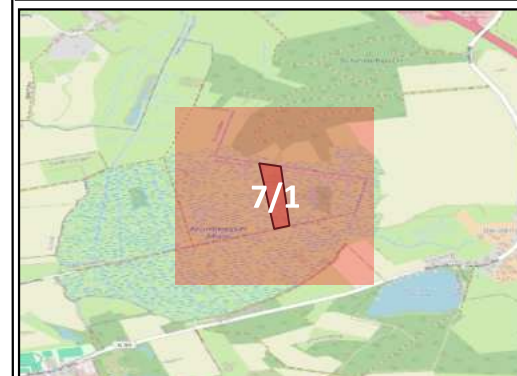

### PROJEKT

NordOstLink  
Gleichstromverbindung vom Suchraum Heide  
bis Suchraum Klein Rogahn

### AUFTRAGGEBER

50Hertz Transmission GmbH  
Heidestraße 2, 10557 Berlin  
Telefon: 030 5150 - 0  
E-Mail: info@50hertz.com



### ANSPRECHPARTNER

Sweco GmbH  
Wittenberger Str. 15 Eingang A, 04129 Leipzig  
Frau Joanna Magdziarz  
Mobil +49 151 40091347  
Herr Ullrich Ochs  
Mobil +49 171 5397767







**Lageplan Baugrunduntersuchung NordOstLink**


**Betroffenes Gebiet (Gemarkung | Flur | Flurstück):**  
**Krummesse | Flur 3 | 10**

**LEGENDE**

- Zuwegung
- betroffenes Flurstück
- Bohrpunkte

Kartengrundlage:  
 © GeoBasis-DE/LVermGeo SH  
 © OpenStreetMap contributors

Erstelldatum: 2024-09-23

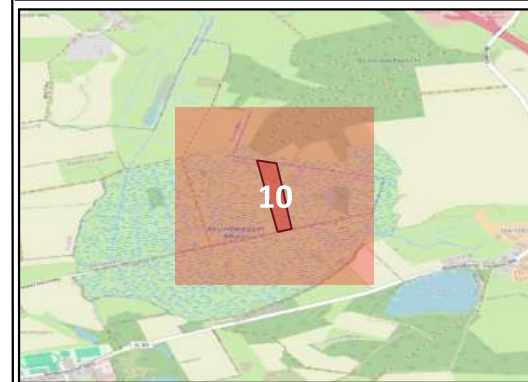

**PROJEKT**

NordOstLink  
 Gleichstromverbindung vom Suchraum Heide bis Suchraum Klein Rogahn


**AUFTRAGGEBER**

50Hertz Transmission GmbH  
 Heidestraße 2, 10557 Berlin  
 Telefon: 030 5150 - 0  
 E-Mail: info@50hertz.com



**ANSPRECHPARTNER**

Sweco GmbH  
 Wittenberger Str. 15 Eingang A, 04129 Leipzig  
 Frau Joanna Magdziarz  
 Mobil +49 151 40091347  
 Herr Ullrich Ochs  
 Mobil +49 171 5397767

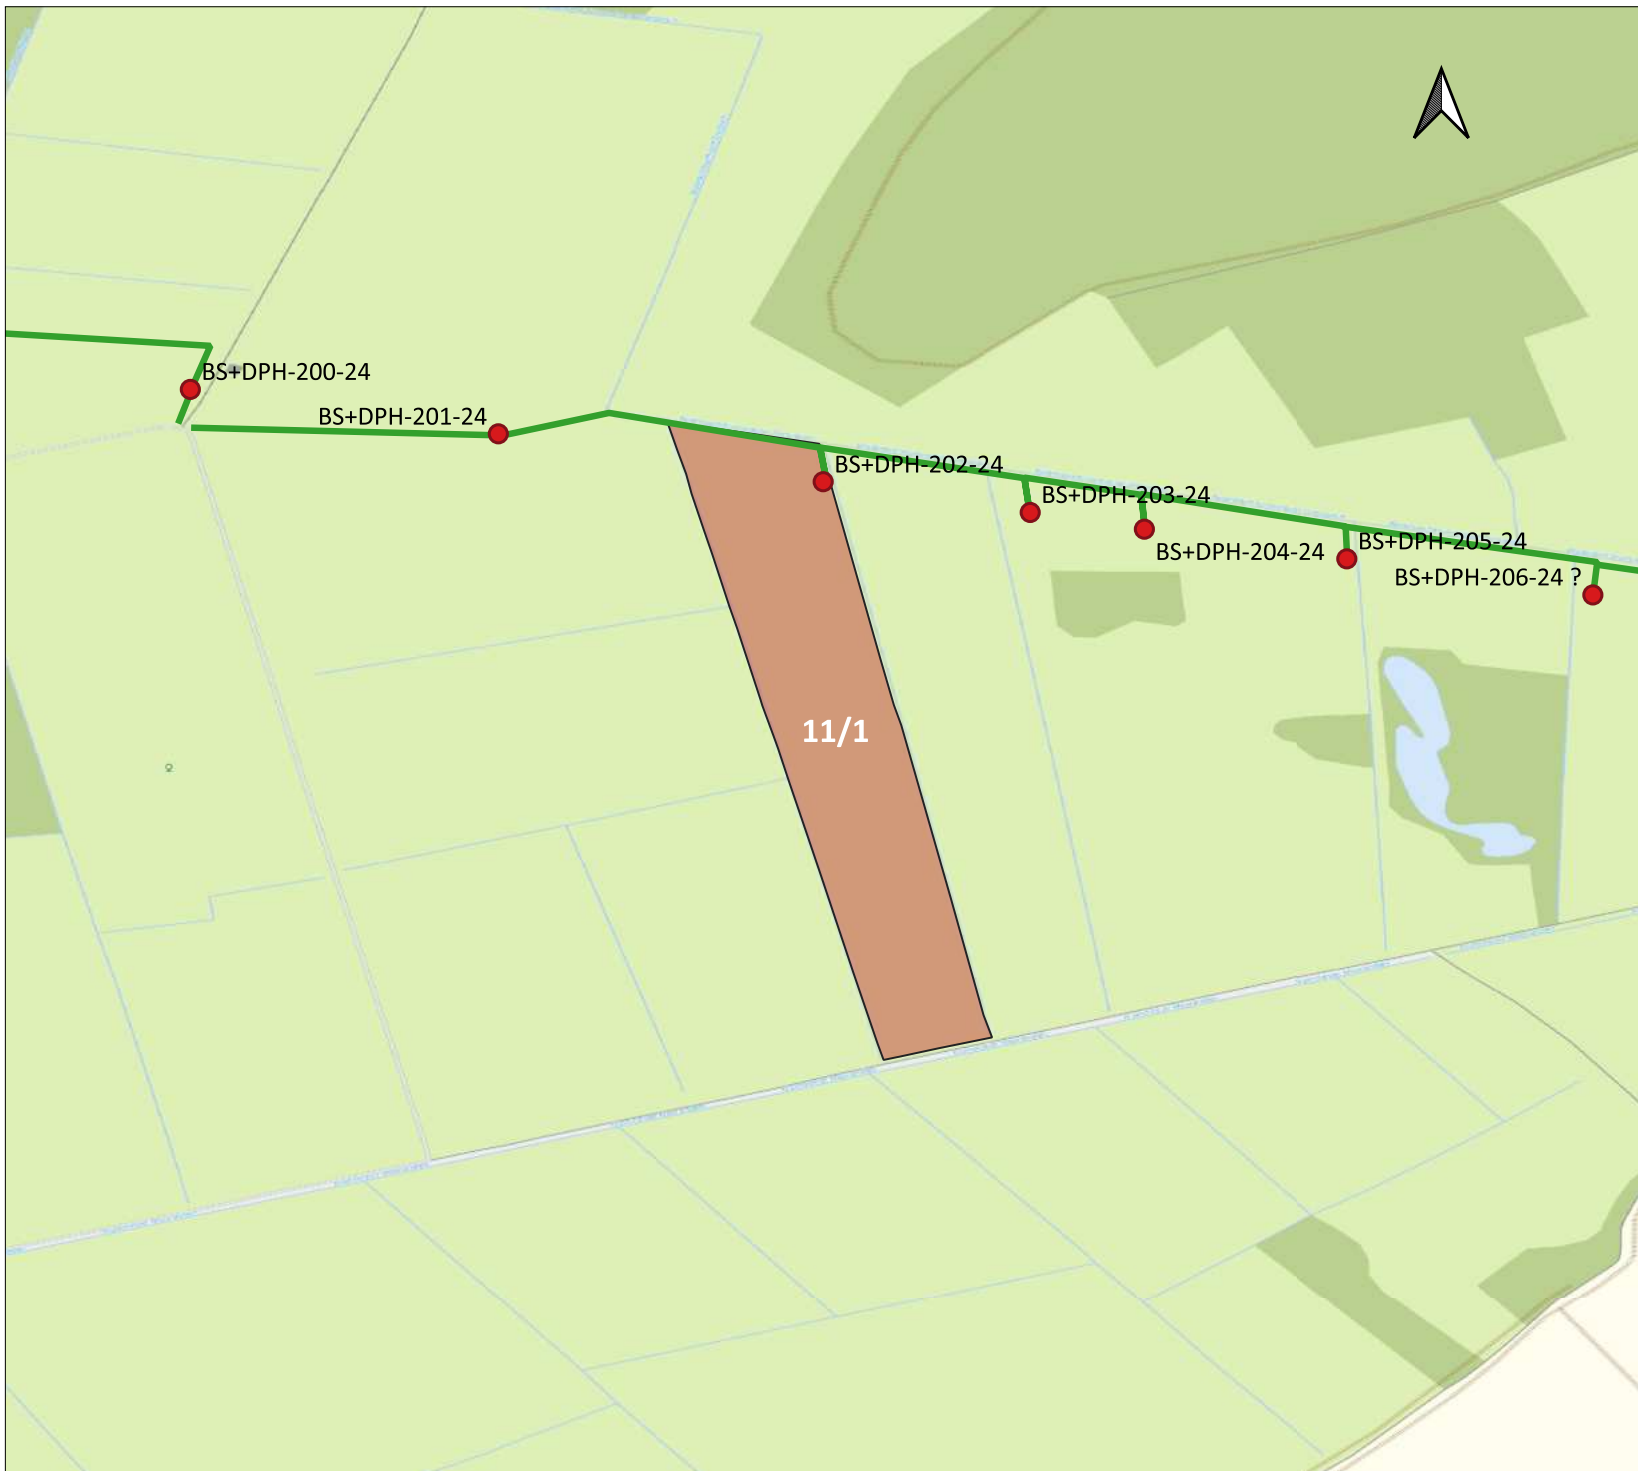

**Lageplan Baugrunduntersuchung NordOstLink**


**Betroffenes Gebiet (Gemarkung | Flur | Flurstück):**  
**Krummesse | Flur 3 | 11/1**

**LEGENDE**

- Zuwegung
- betroffenes Flurstück
- Bohrpunkte

Kartengrundlage:  
 © GeoBasis-DE/LVermGeo SH  
 © OpenStreetMap contributors

Erstelldatum: 2024-09-23

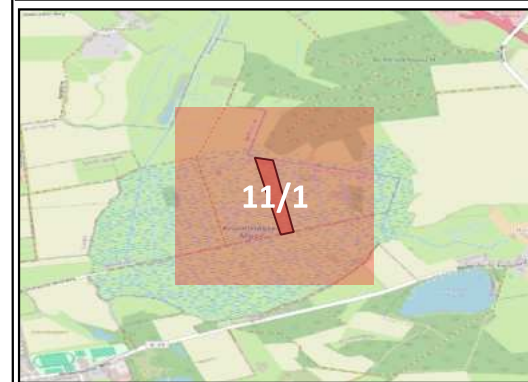

**PROJEKT**

NordOstLink  
 Gleichstromverbindung vom Suchraum Heide bis Suchraum Klein Rogahn

**AUFTRAGGEBER**

50Hertz Transmission GmbH  
 Heidestraße 2, 10557 Berlin  
 Telefon: 030 5150 - 0  
 E-Mail: info@50hertz.com



**ANSPRECHPARTNER**

Sweco GmbH  
 Wittenberger Str. 15 Eingang A, 04129 Leipzig  
 Frau Joanna Magdziarz  
 Mobil +49 151 40091347  
 Herr Ullrich Ochs  
 Mobil +49 171 5397767