


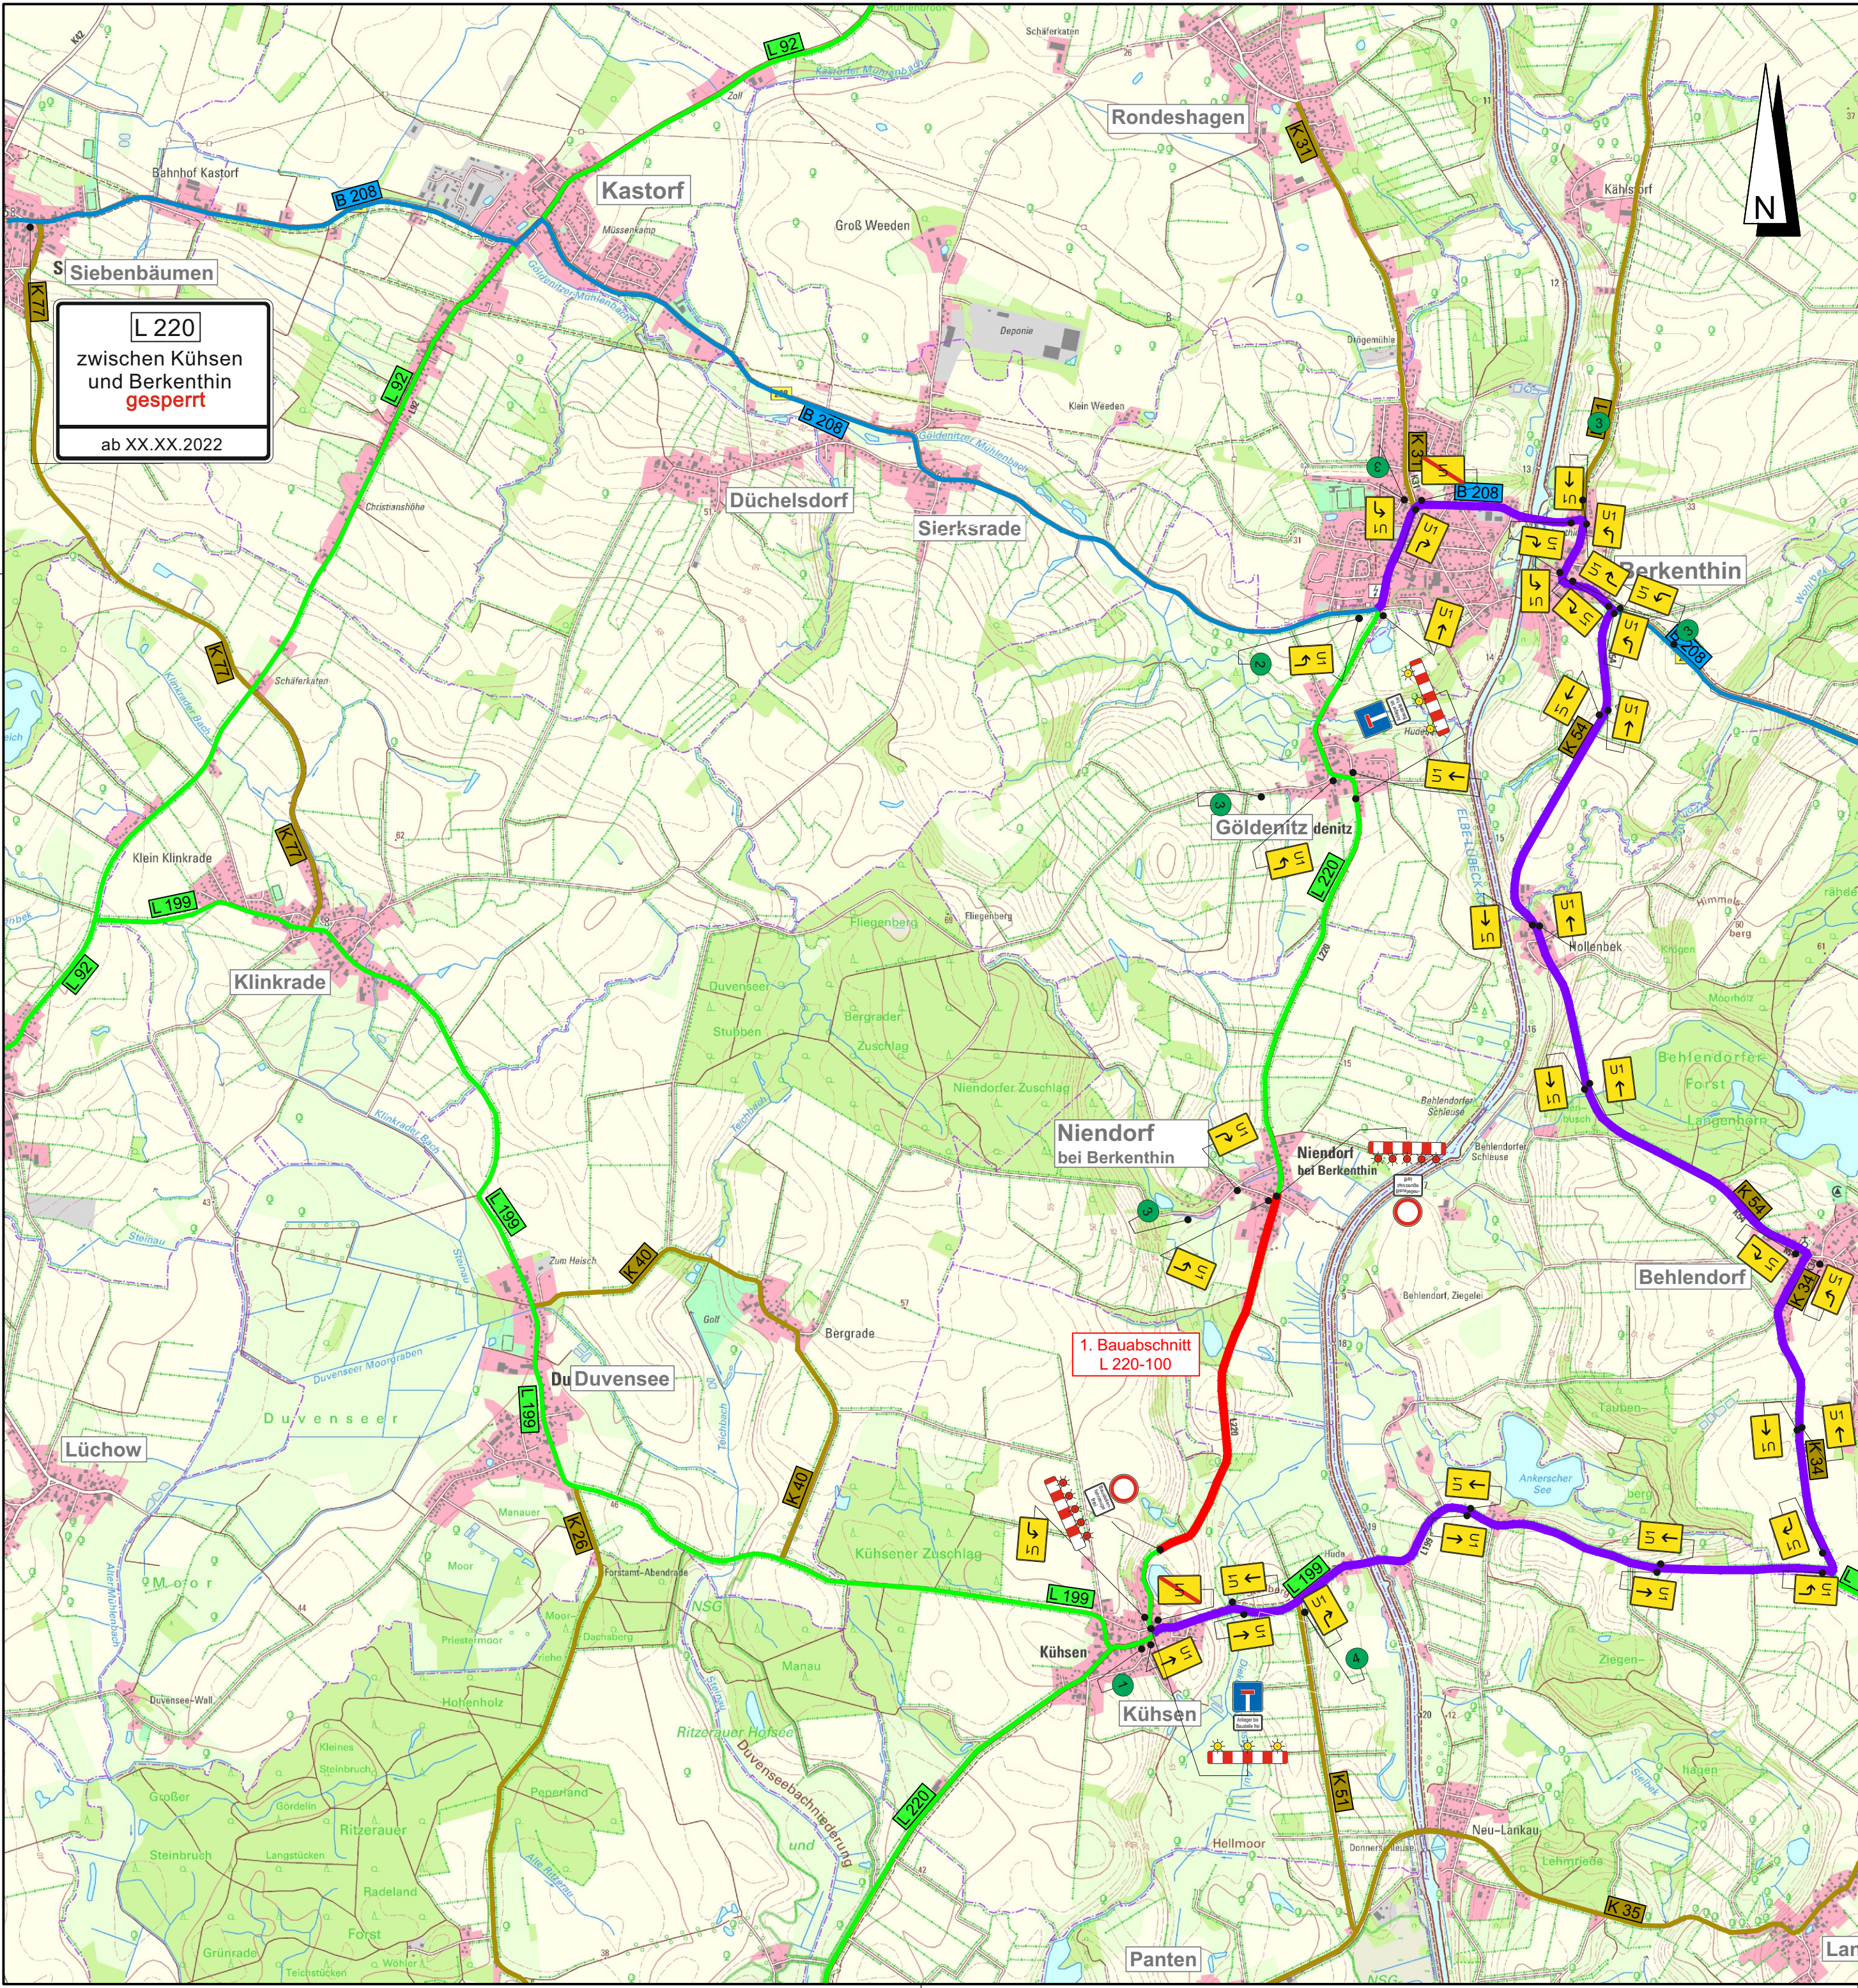

L 220
zwischen Kühren
und Berkenthin
gesperrt
ab XX.XX.2022

Zeichenerklärung:



- Baustrecke L 220
- Umleitungsstrecke

Straßennetz
vorhanden

- A 1 Bundesautobahn
- B 76 Bundesstraße
- L 181 Landstraße
- K 54 Kreisstraße

Hinweis

- Alle an das Baufeld einmündenden Straßen sind gemäß Regelplan B I/ 17 nach RSA zu beschildern.
- Wegweisende Beschilderungen der Baustrecke sind berührungsfrei auszukreuzen.
- Die Absperrschranken sind entsprechend der Bauabschnitte zu versetzen.

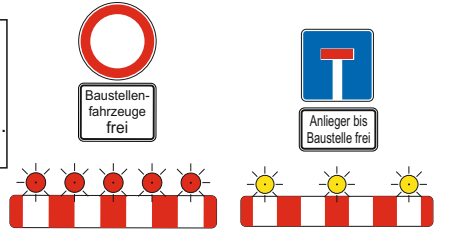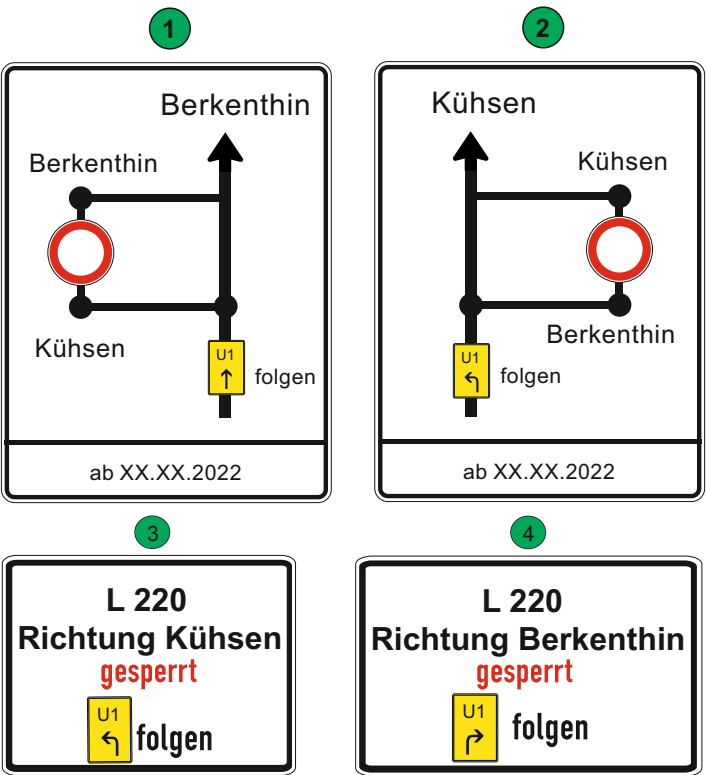

Nr.	Art der Änderung	Datum	Zeichen

Schleswig-Holstein Der echte Norden	LBV.SH Landesbetrieb Straßenbau und Verkehr Schleswig-Holstein	bearbeitet: Datum
Standort Lübeck Jerusalemberg 9 23568 Lübeck Tel. 0451 / 371 - 0		gezeichnet: Datum
		geprüft: Datum

AUSSCHREIBUNGSUNTERLAGE

Straße: L 220 Nächster Ort: von NK: 2329008 nach NK: 2229005 Str.-km: AB 100 km 0,500 bis km 5,865	Anlage / Blatt-Nr.: 12 / 1 Verkehrsführungskonzept 1. Bauabschnitt Maßstab: 1 : 25.000
Fahrbahnerneuerung L 220 Kühren (L 199) - Berkenthin (B 208) Bau-km: 0,000 bis 5,365 aufgestellt: Lübeck, den _____ (LBV-SH, Standort Lübeck)	
Kataster Stand: 6/2019 Lagebezugssystem: ETRS 89, UTM	© GeoBasis-DE/LVermGeo SH Höhenbezugssystem: DHHN 2016