


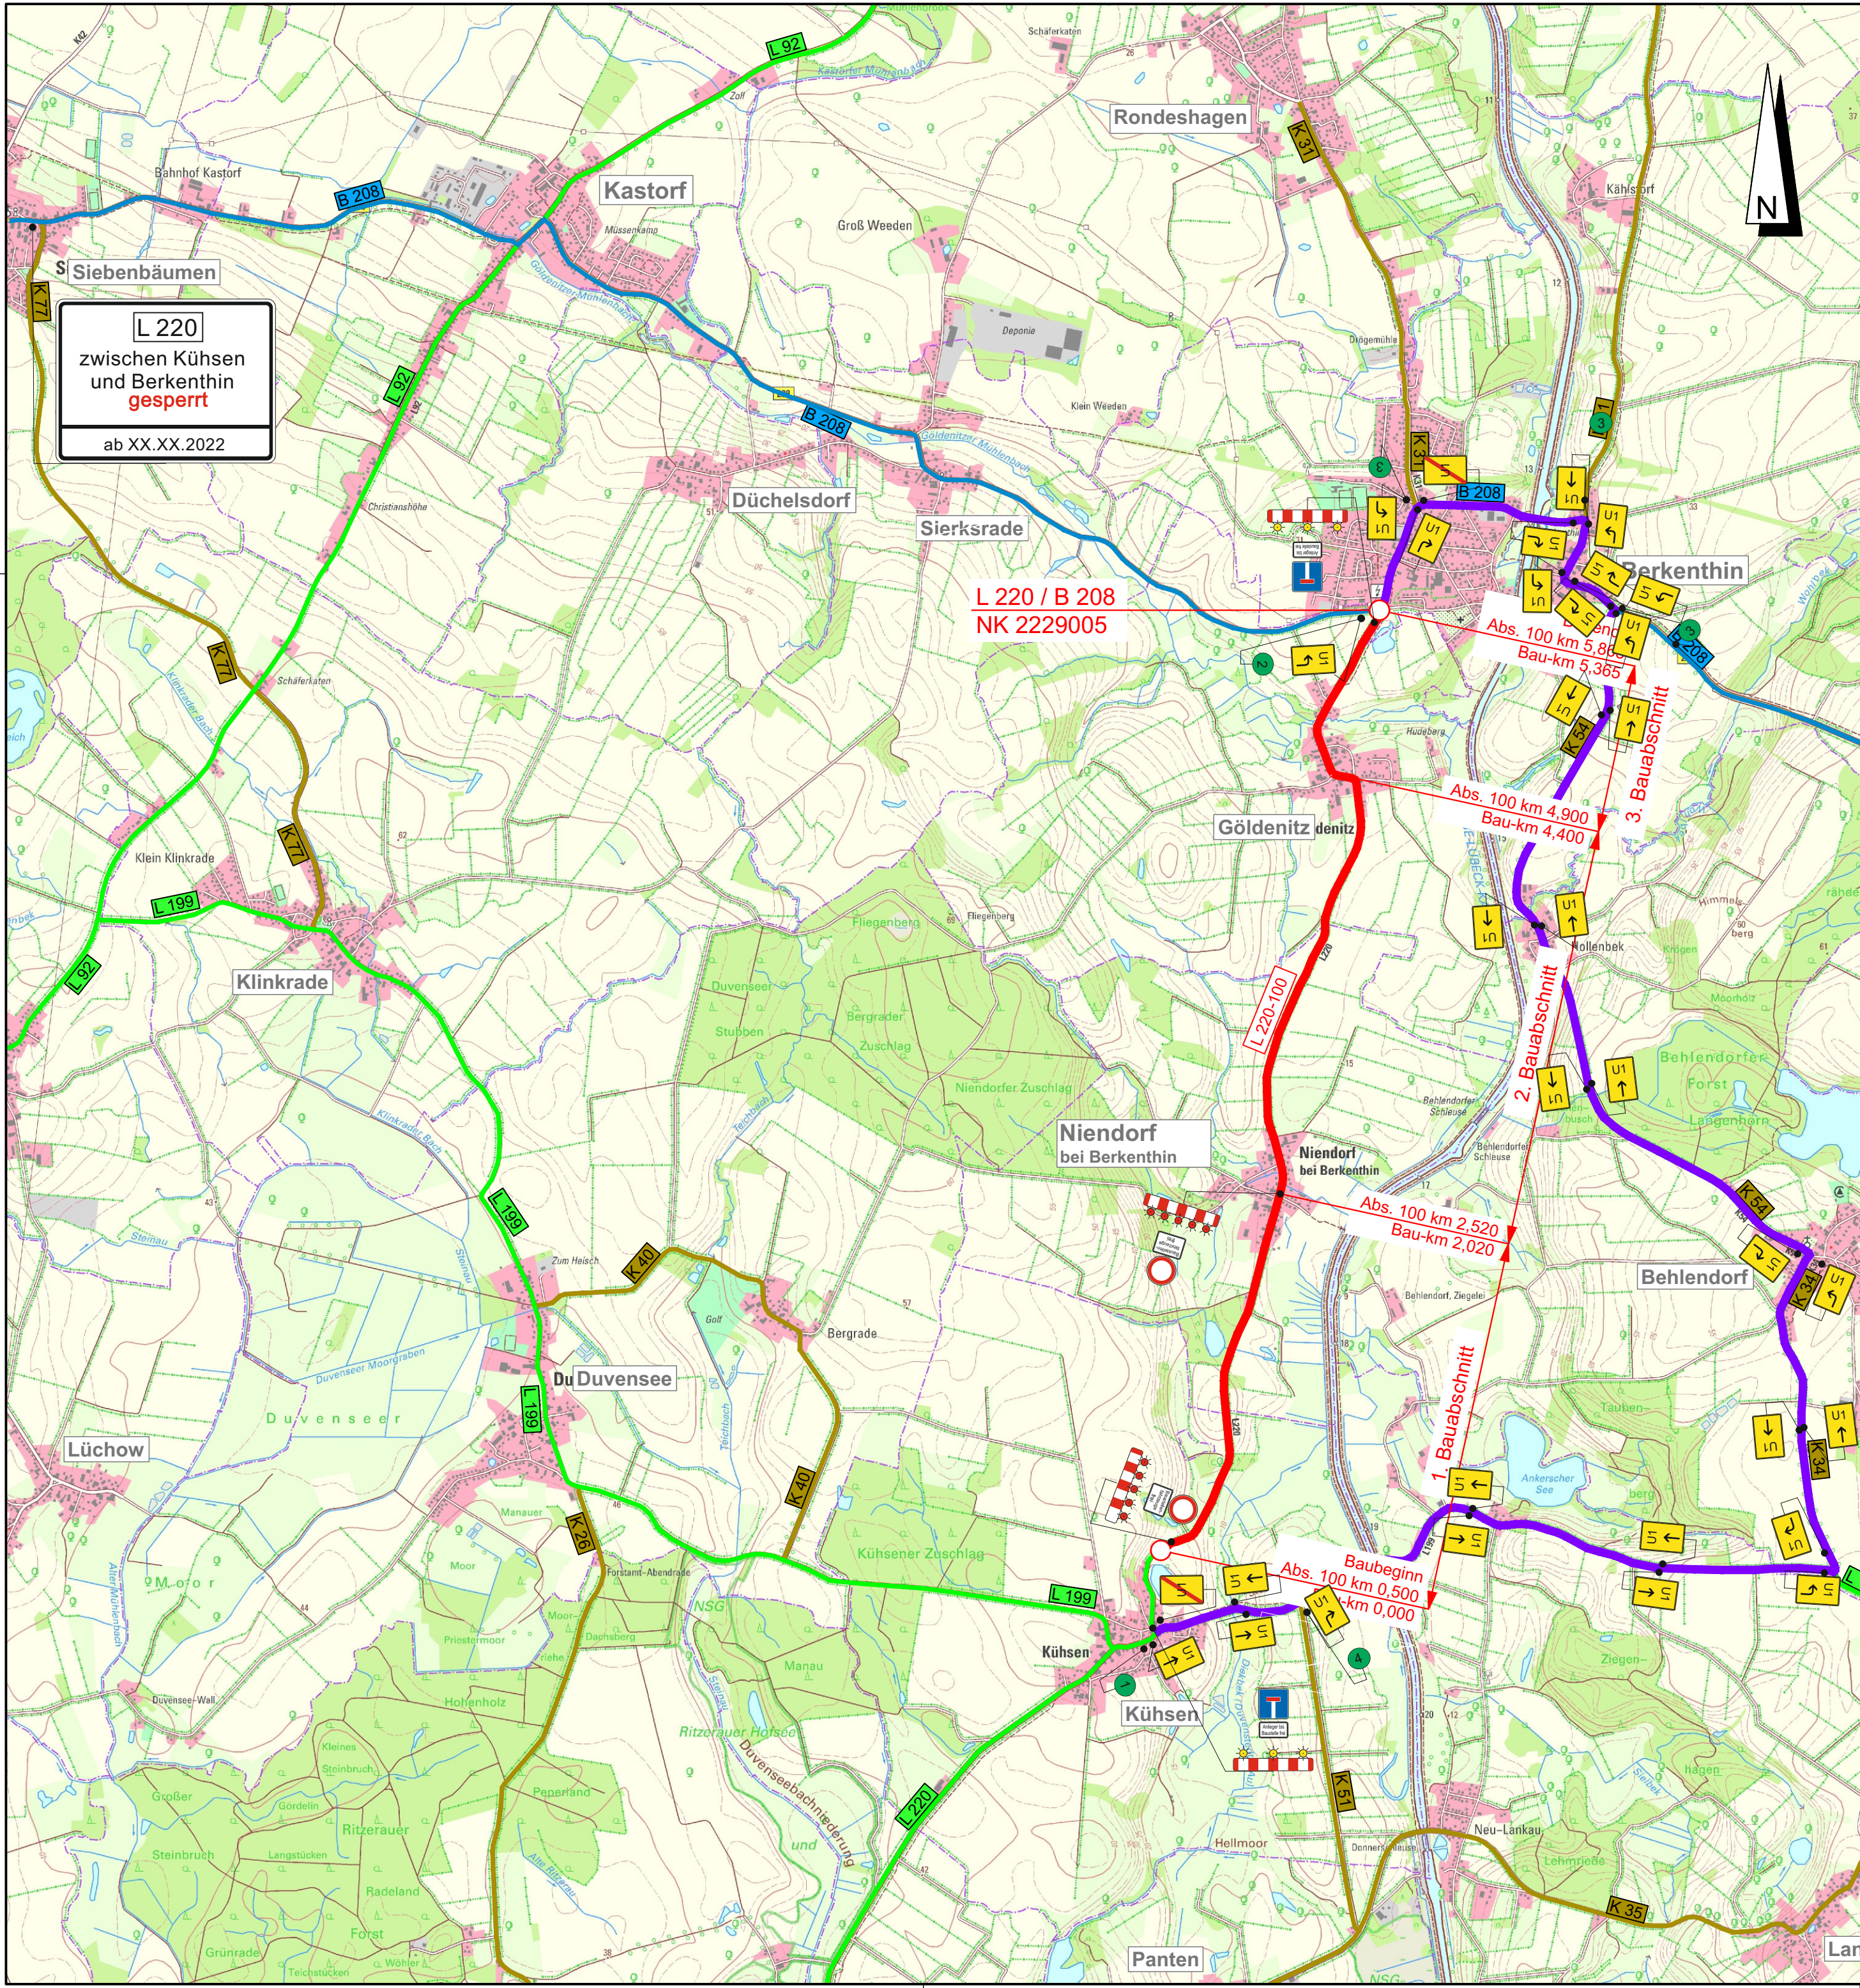

L 220
zwischen Kühren
und Berkenthin
gesperrt
ab XX.XX.2022

L 220 / B 208
NK 2229005

Abs. 100 km 5,865
Bau-km 5,365

Abs. 100 km 4,900
Bau-km 4,400

Abs. 100 km 2,520
Bau-km 2,020

Abs. 100 km 0,500
Bau-km 0,000

Zeichenerklärung:


- Baustrecke L 220
- Umleitungsstrecke

Straßennetz
vorhanden

- A1 Bundesautobahn
- B 76 Bundesstraße
- L 181 Landstraße
- K 54 Kreisstraße

Hinweis

- Alle an das Baufeld einmündenden Straßen sind gemäß Regelplan B I/ 17 nach RSA zu beschildern.
- Wegweisende Beschilderungen der Baustrecke sind berührungsfrei auszukreuzen.
- Die Absperrschranken sind entsprechend der Bauabschnitte zu versetzen.

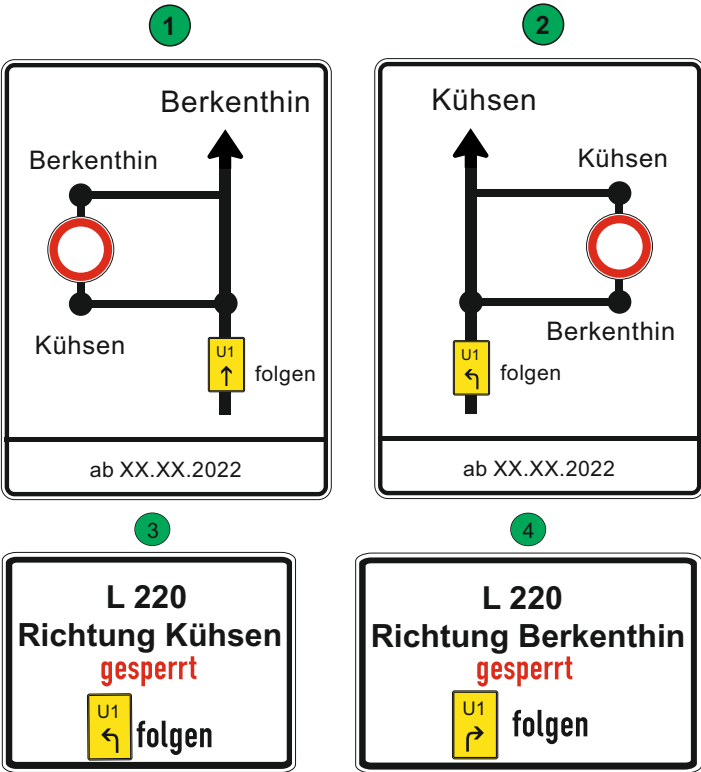

3	Baubeginn angepasst	06.04.22	Soetebeer
2	Baubeginn und Umleitungsstrecke angepasst	26.05.21	Soetebeer
1	Bauabschnitte ergänzt	10.05.21	Calimli
Nr.	Art der Änderung	Datum	Zeichen

1	

Schleswig-Holstein Der echte Norden	LBV.SH Landesbetrieb Straßenbau und Verkehr Schleswig-Holstein	bearbeitet: L. Soetebeer Datum: 05/2021 gezeichnet: B. Calimli Datum: 05/2021 geprüft: Datum:
Standort Lübeck Jerusalemberg 9 23568 Lübeck Tel. 0451 / 371 - 0		

ENTWURFSUNTERLAGE

Straße: L 220 Nächster Ort: von NK: 2329008 nach NK: 2229005 Str.-km: AB 100 km 0,500 bis km 5,865	Station: Anlage / Blatt-Nr.: 12 / 1
PROJIS-Nr.:	Verkehrsführungs- konzept
Fahrbahnerneuerung L 220 Kühren (L 199) - Berkenthin (B 208)	Maßstab: 1 : 25.000
Bau-km: 0,000 bis 5,365 aufgestellt: Lübeck, den (LBV-SH, Standort Lübeck)	
Kataster Stand: 6/2019 Lagebezugssystem: ETRS 89, UTM	© GeoBasis-DE/LVermGeo SH Höhenbezugssystem: DHHN 2016