
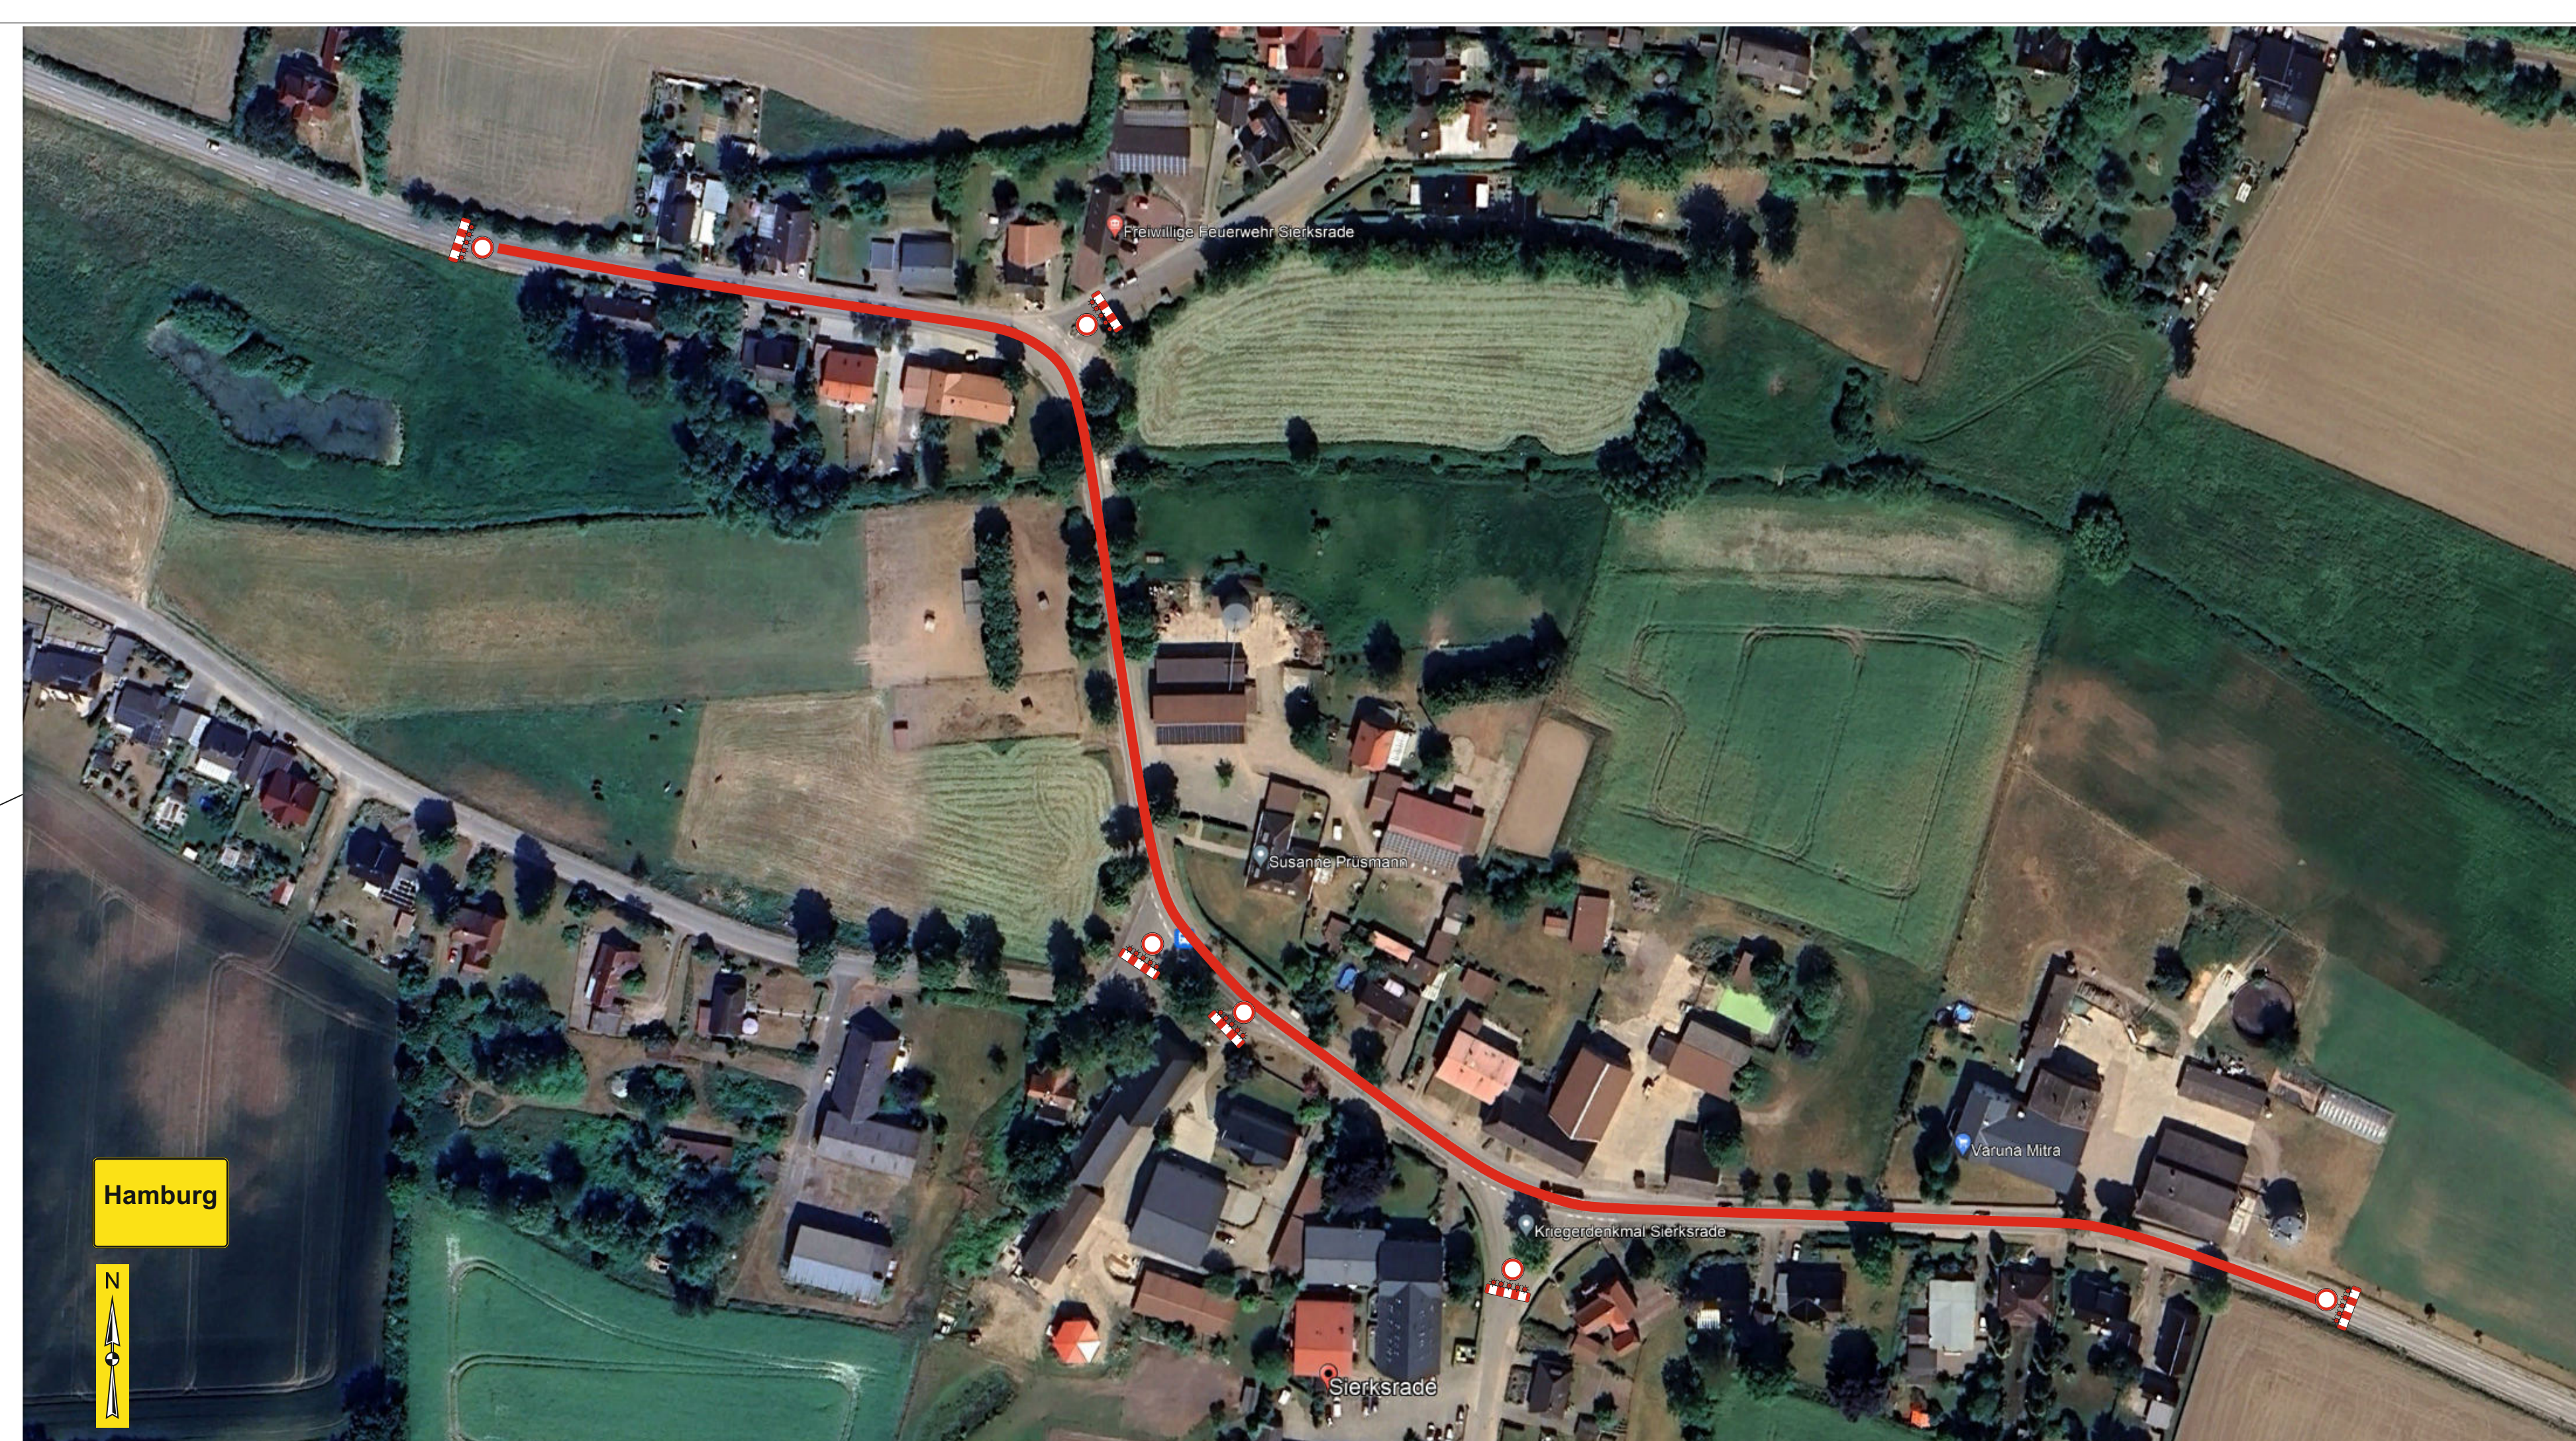


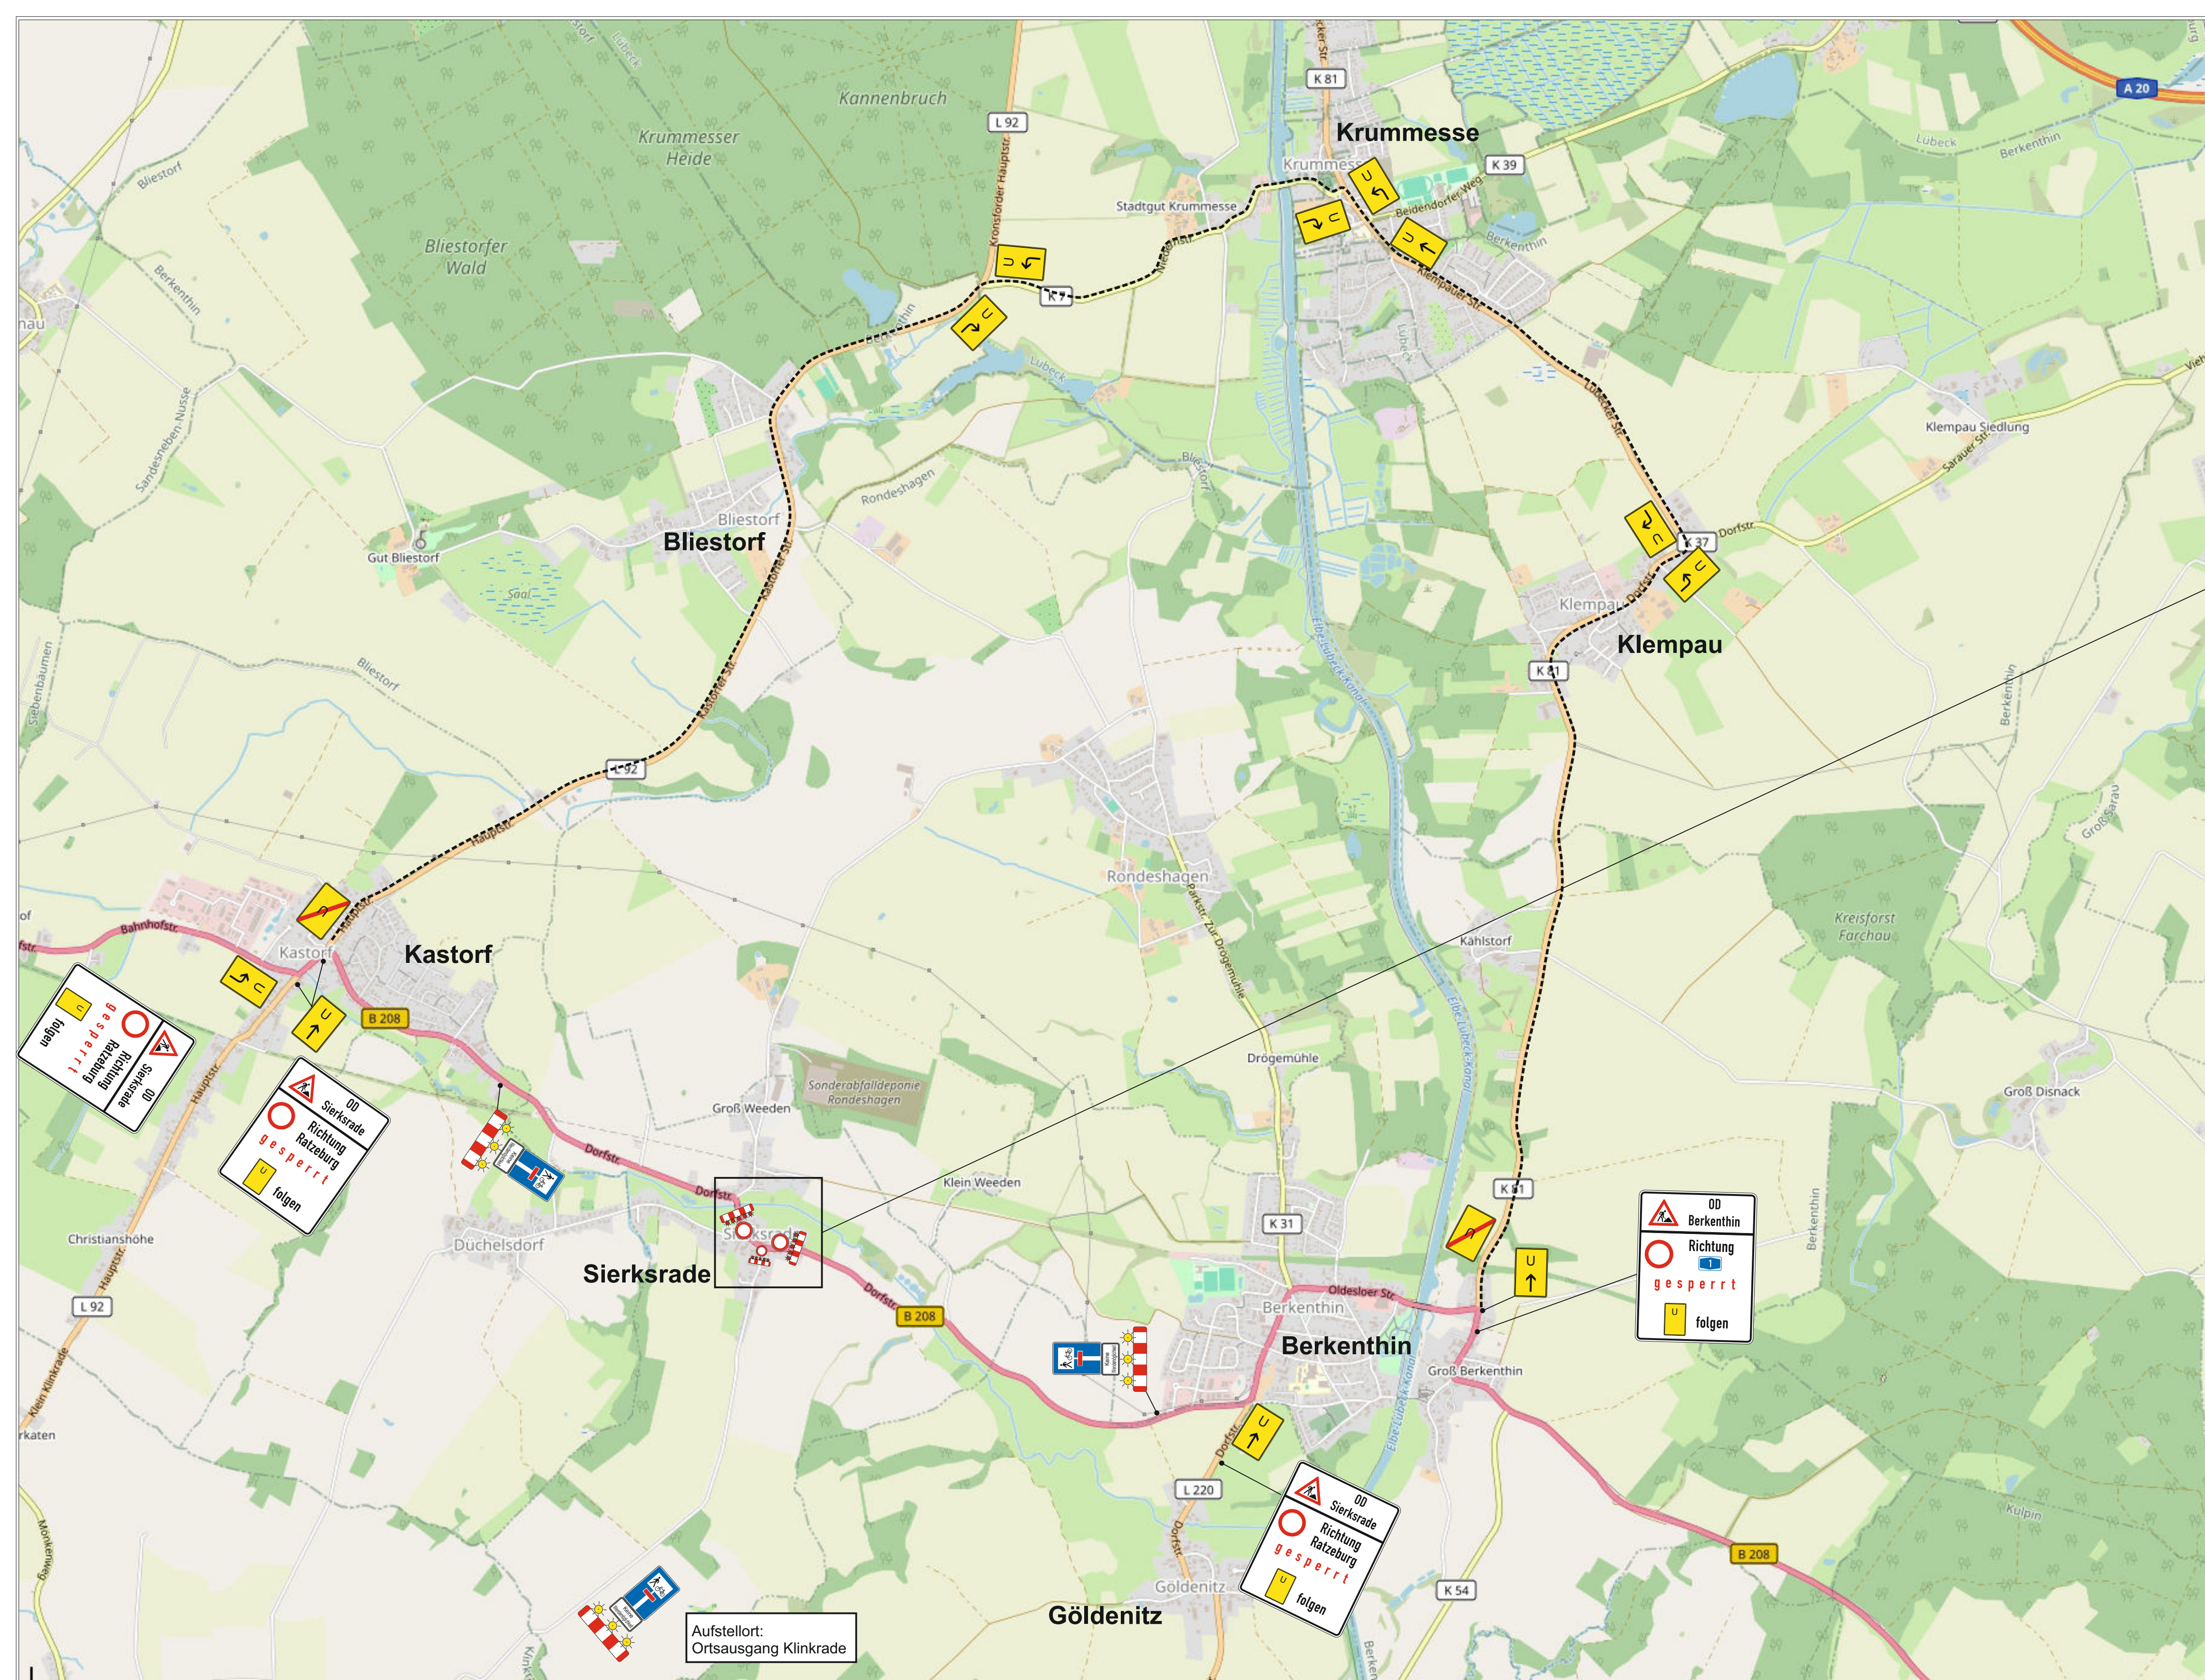

Verkehrszeichenplan/ Systemskizze	
Bauvorhaben	B 208 - Sierksrade - Asphaltarbeiten
Standortangaben	B 208 - Sierksrade Vollsperrung OD Sierksrade mit Umleitung
Auftraggeber	

FALKO STEINBERG

GmbH & Co. KG

Baustellensicherung

Am Rosenplatz 6 • 21465 Reinbek

040 / 736 78 01 • F AX 040 / 722 93 57

Zentraler 24-Stunden-Notruf 0 18 05-31 61 31

Maßstab

ohne

Blatt-Nr.

3

Datum

10.07.24

Gezeichnet

Herr J. Weigel

Datei

MS - Breitenfelde - B208 Sierksrade